


A diagram of a polygon with a red dashed line segment inside, representing a cut.

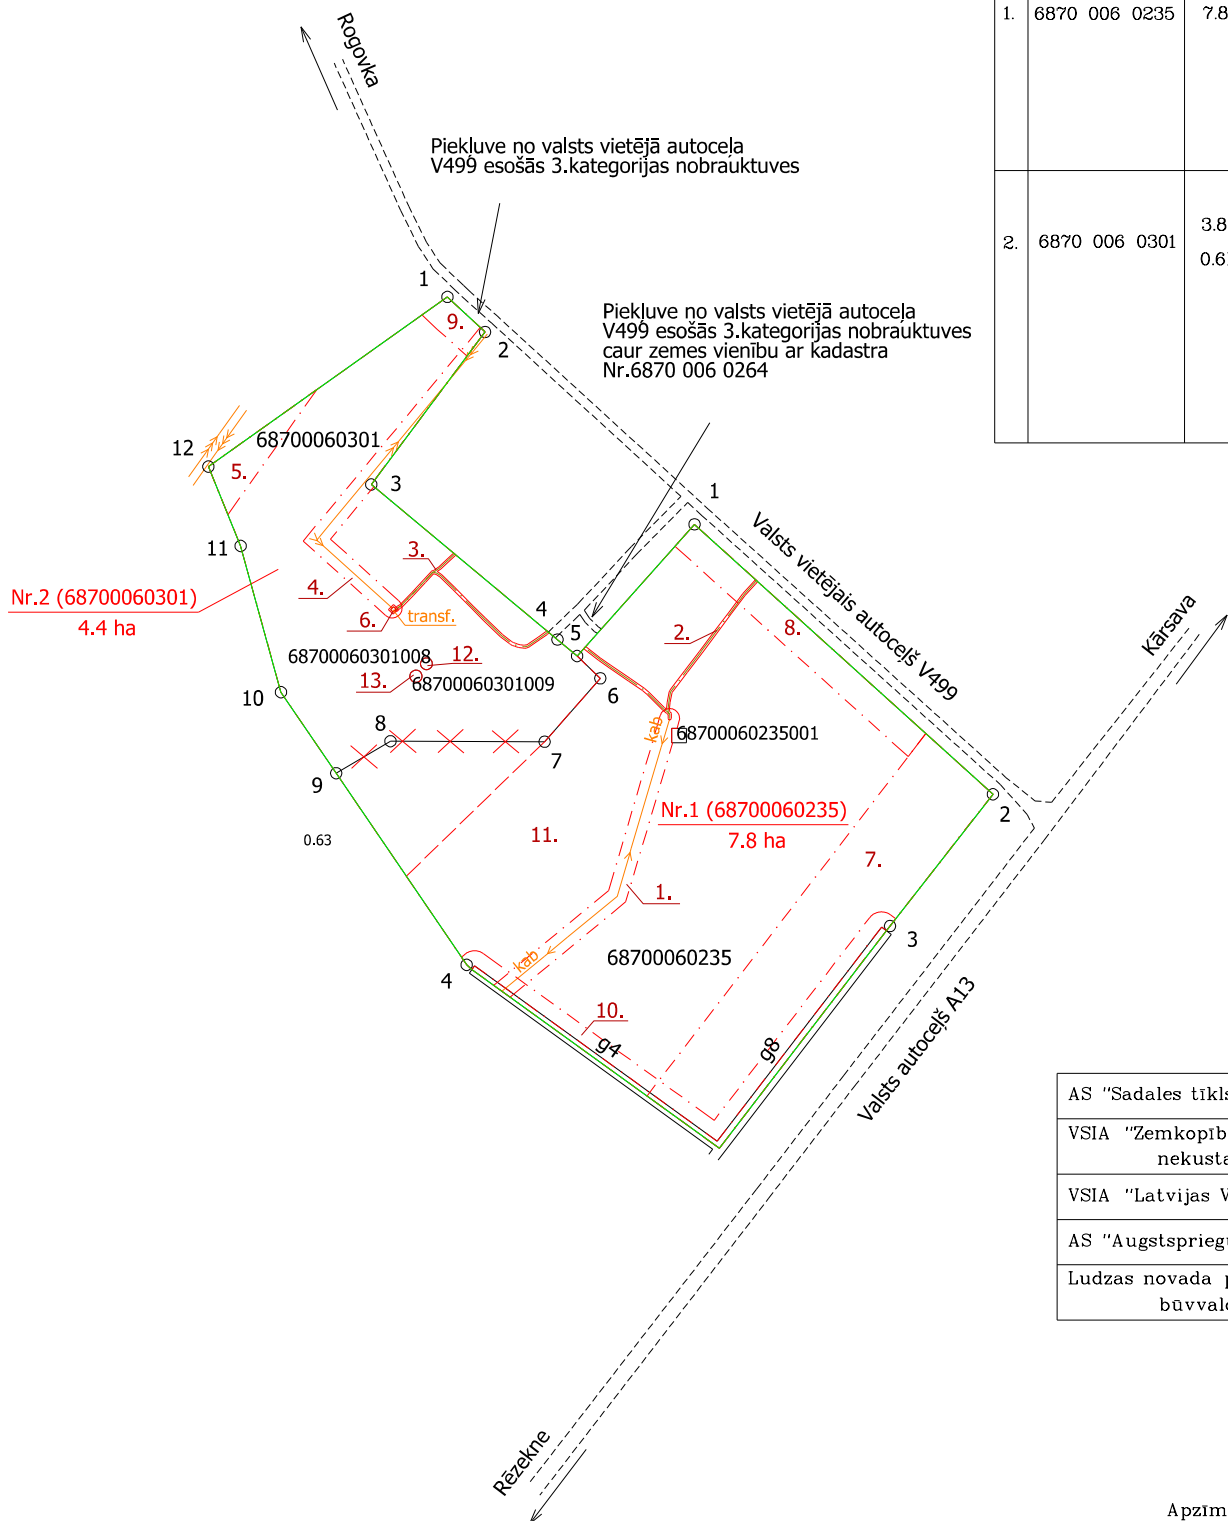

Projektētās zemes vienības				Apgrūtinājumi	
Nr.	Kadastra apzīmējums	Platības no esošajām zemes vienībām	Platība*	Kartas Nr.	Klasifikācijas kods
1.	6870 006 0235	7.8ha no 6870 006 0235	7.8ha	1.	7312050101
				2.	7312050201
				7.	7312030301
				8.	7312030303
				10.	7311041000
				11.	7316120300
2.	6870 006 0301	3.8ha no 6870 006 0301 0.6ha no 6870 006 0235	4.4ha	3.	7312050201
				4.	7312050101
				5.	7312050102
				6.	7312050500
				9.	7312030303
				11.	7316120300
				12.; 13.	7316020100
Kopā			12.2 ha		

	Saskaņots	
AS "Sadales tīkls"	eParaksts Aldis Anzons	13.03.2023.
VSIA "Zemkopības ministrijas nekustamie īpašumi"	eParaksts Daiga Beitāne	16.03.2023.
VSIA "Latvijas Valsts ceļi"	eParaksts Voldemārs Stirāns	15.03.2023.
AS "Augstsprieguma tīkls"	reģ.Nr. 2023/22 Girts Melderis	17.03.2023.
Ludzas novada pašvaldības būvvaldes vadītājs	eParaksts Valērijs Laganovskis	21.03.2023.

Apzīmējumi

- | | |
|---|---|
| 68700060235 | esošās zemes vienības kadastra apzīmējums |
|  | esošās zemes vienības robeža ar robežpunktu |
|  | zemes vienības robeža, kas tiks likvidēta |
|  | zemes ierīcības projekta robeža |
|  | projektēto zemes vienību robežas |
| Nr.1 (68700060235) | projektētās zemes vienības kadastra apzīmējums un platība |
| 7.8ha | |
|  | nekustamā īpašuma apgrūtinājuma robeža |

Esošās zemes vienības	
Kadastra apzīmējums	platība
6870 006 0235	8.4 ha
6870 006 0301	3.8 ha

* - Veicot zemes kadastrālo uzmērīšanu projektēto zemes vienību platības var tikt precizētas

Zemes ierīcības projekts
Ludzas novads, Mežvidu pagasts, Krustceļmājas, Lūsēni

Zemes ierīcības projekta grafiskās daļas mērogs 1:5000 Izgatavošanas datums: 21.02.2023.	Kartogrāfiskā pamatne, Zemes robežu plāns M 1:10000 ("Meliorprojekts" mērnīeks Antonija Maksima 18.04.1993.) Zemes robežu plāns M 1:1000 (VZD mērnīeks Aleksandrs Mīskāns, 14.04.1999.)
Nekustamā īpašuma "Krustceļmājas" īpašnīeks	Justīne Studāne
Nekustamā īpašuma "Lūsēnī" īpašnīeks	Andris Ļubka
Zemes īerīkotāja sertifikāta Nr. AA0061 (īzdots 07.12.2010. derīgs līdz 06.12.2025.)	Zemes īerīkotāja Kristīne Munda
SIA "Latvījasmērnīeks.lv" reģ.Nr.40003783960, Eduarda Smīļģa īela 2A, Rīga, LV-1048 Rēzeknes birojs, Dārzu īela 18, Rēzekne, LV- 4601	Rēzeknes biroja vadītājs Vladīslavs Novīks