


BŪVES 7 STĀVA PLĀNA SHĒMA





BŪVES 2 STĀVA PLĀNA SHĒMA

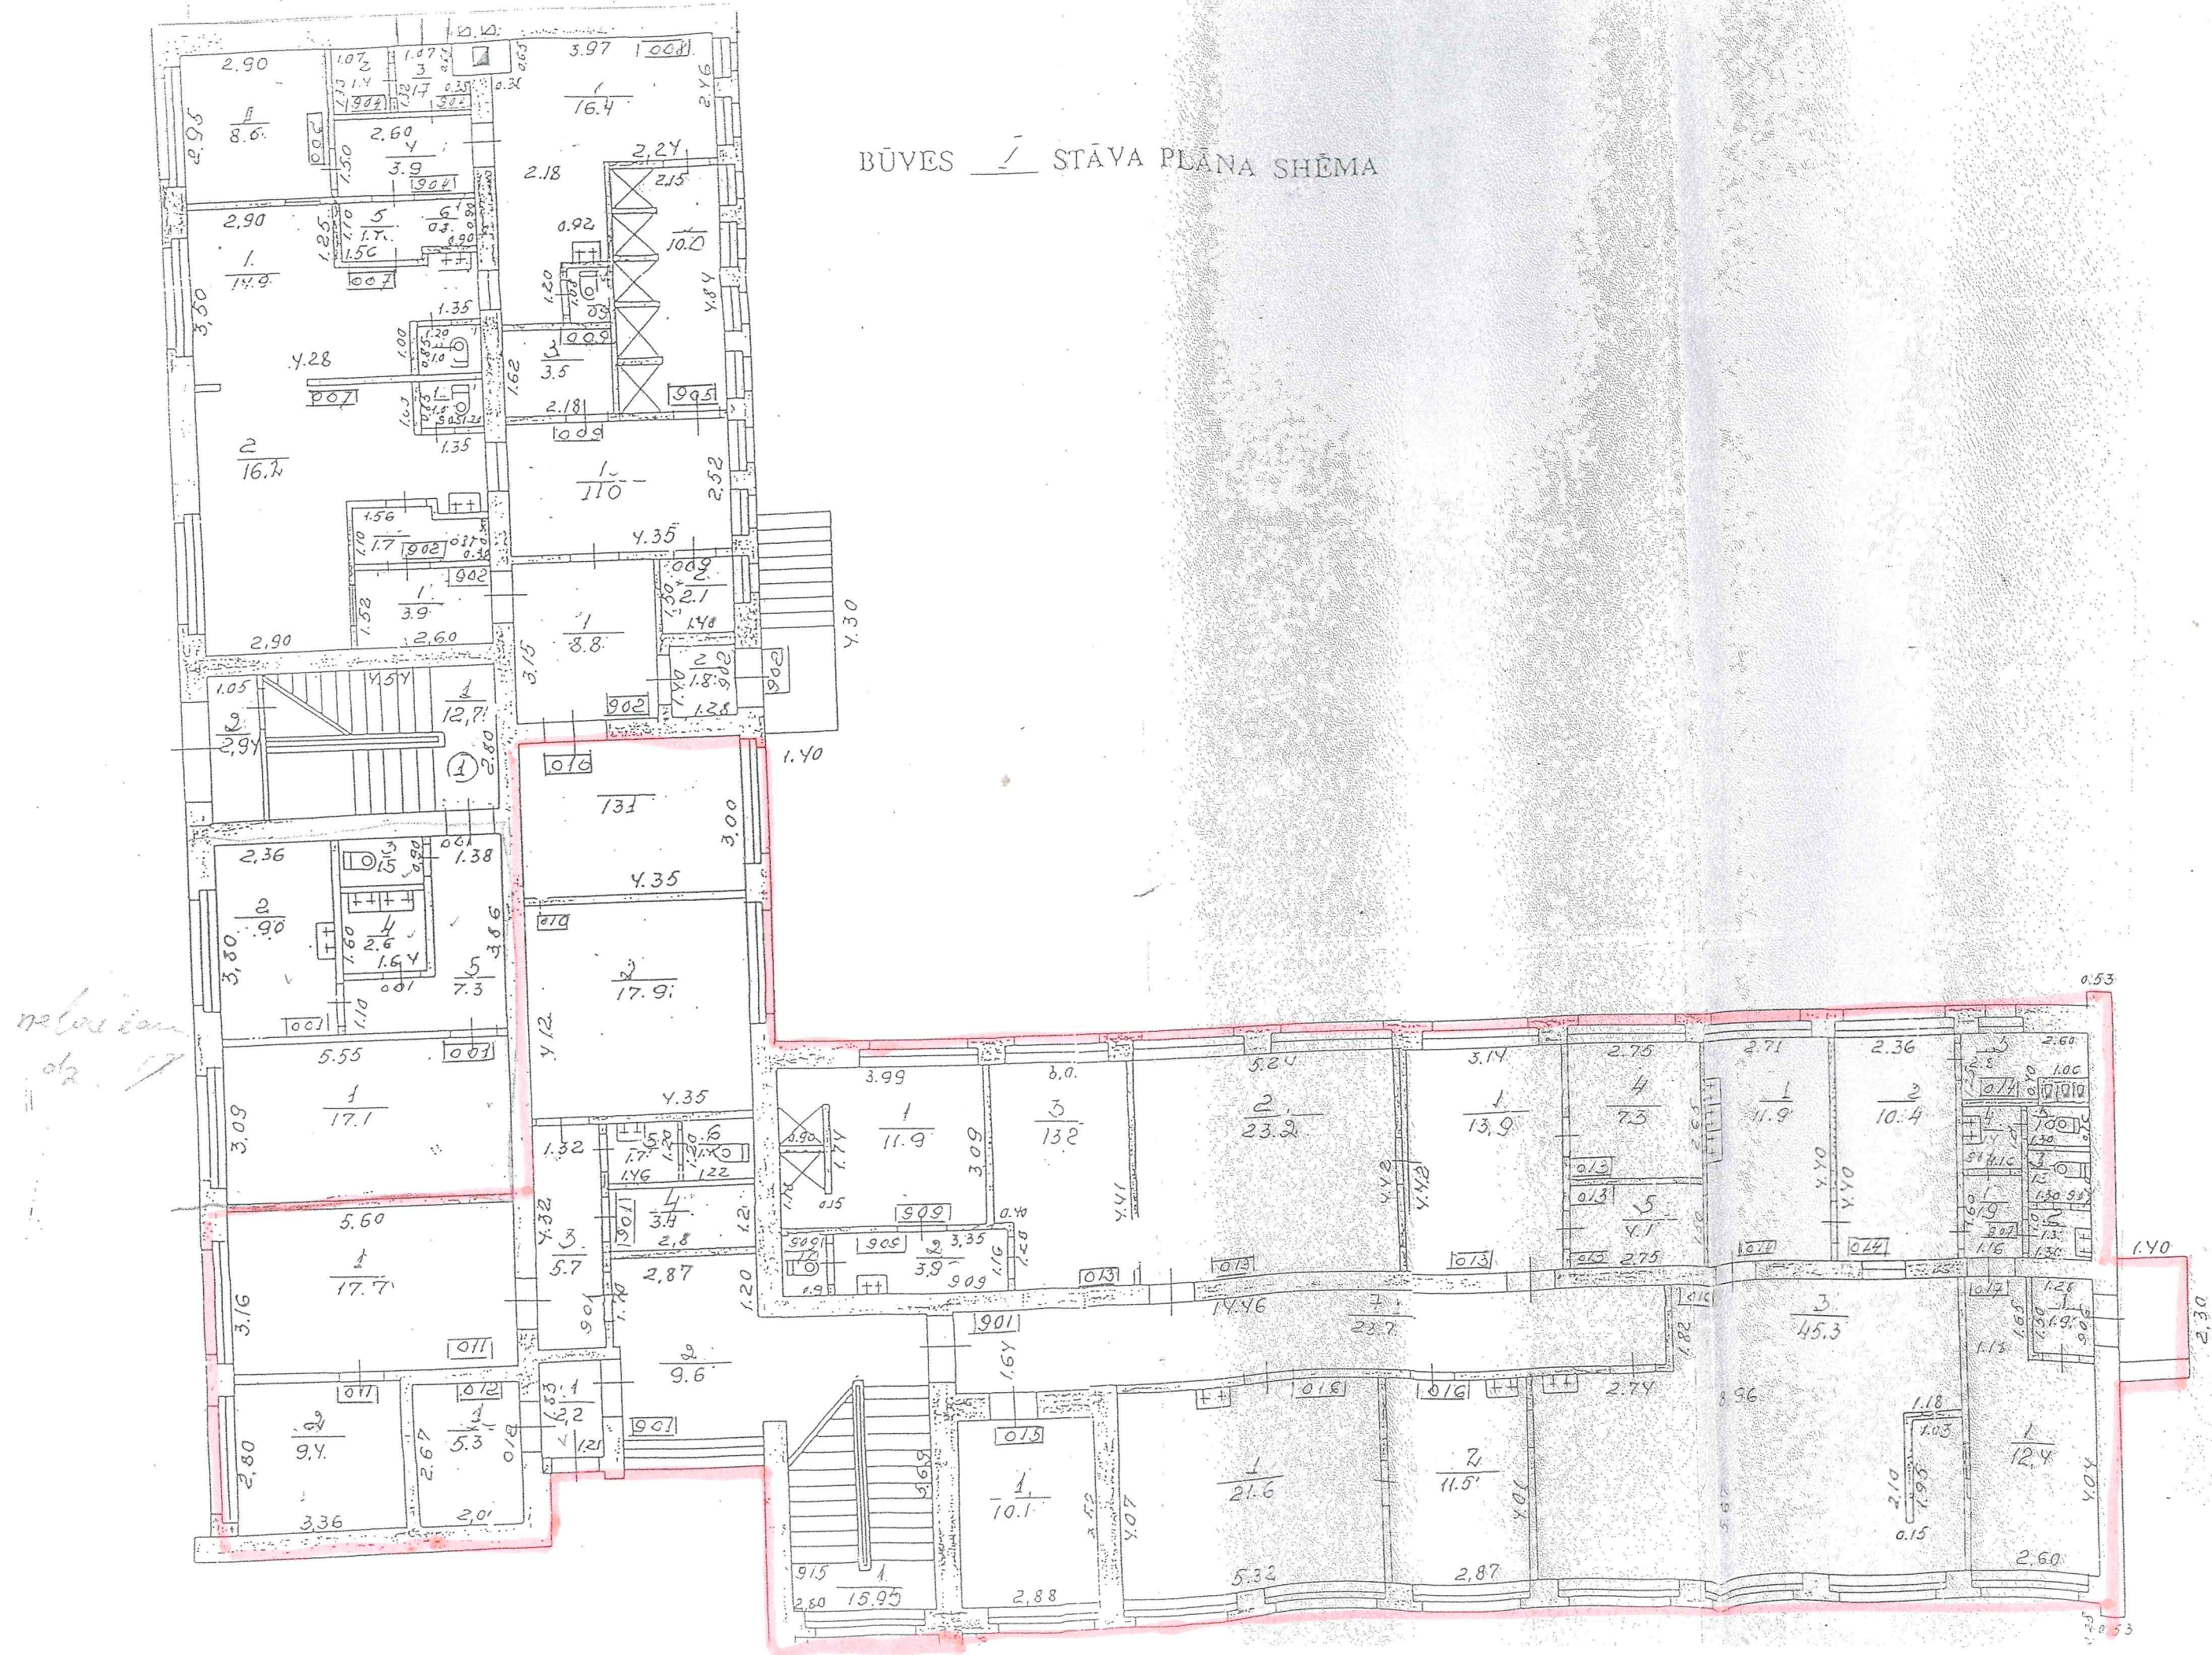