
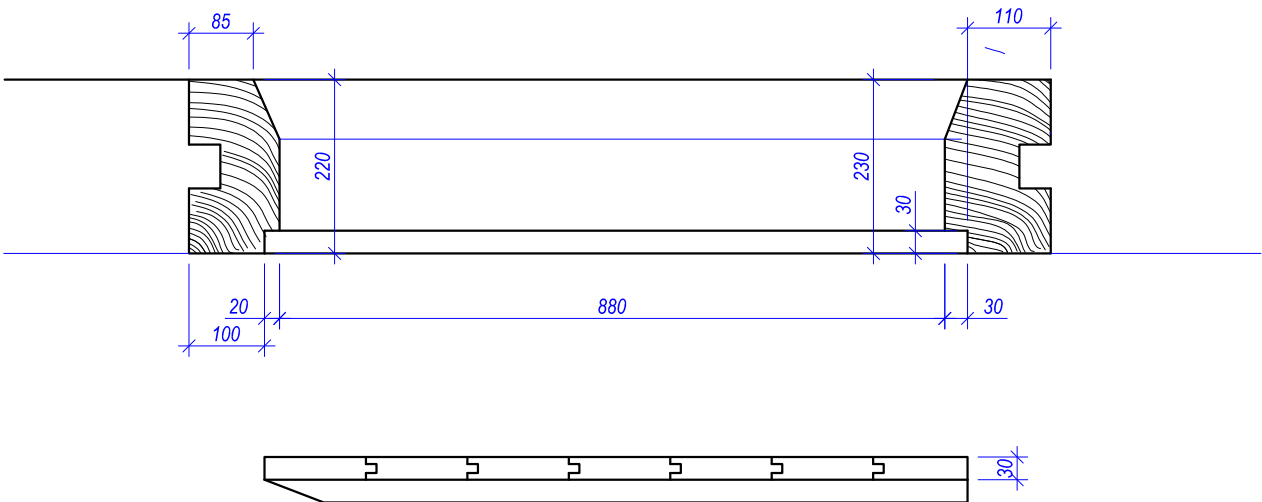
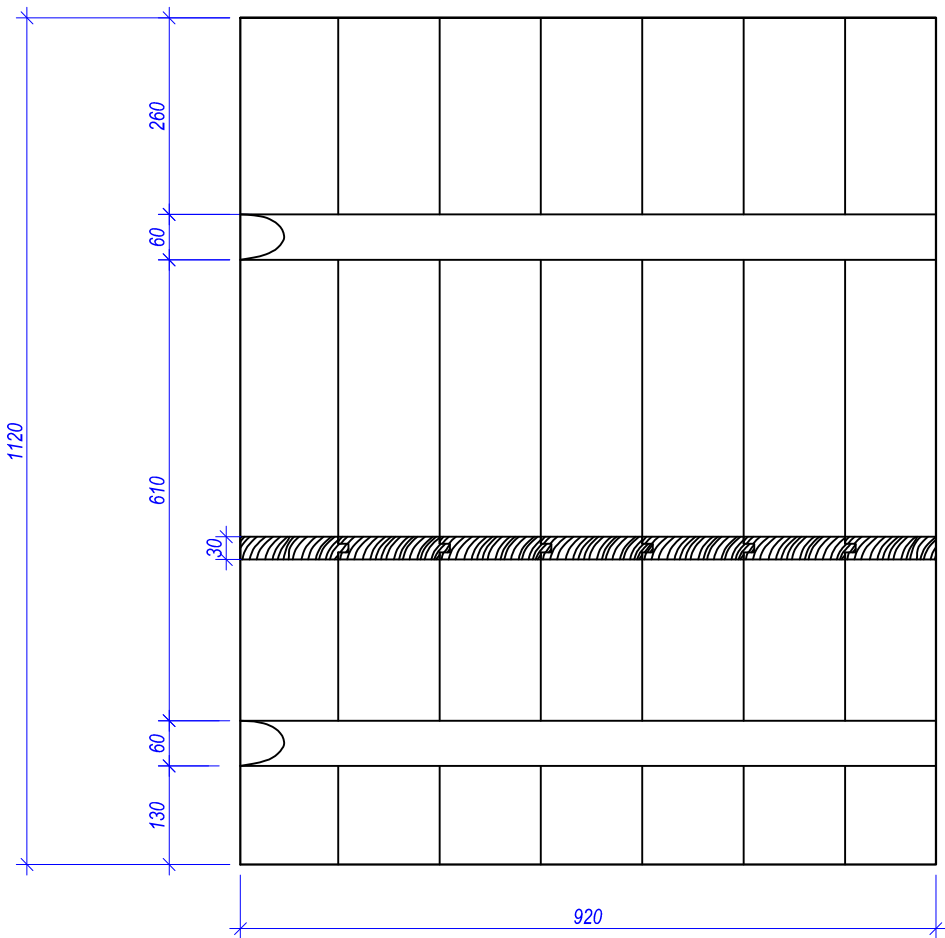


DURVIS D - 1
M 1:10

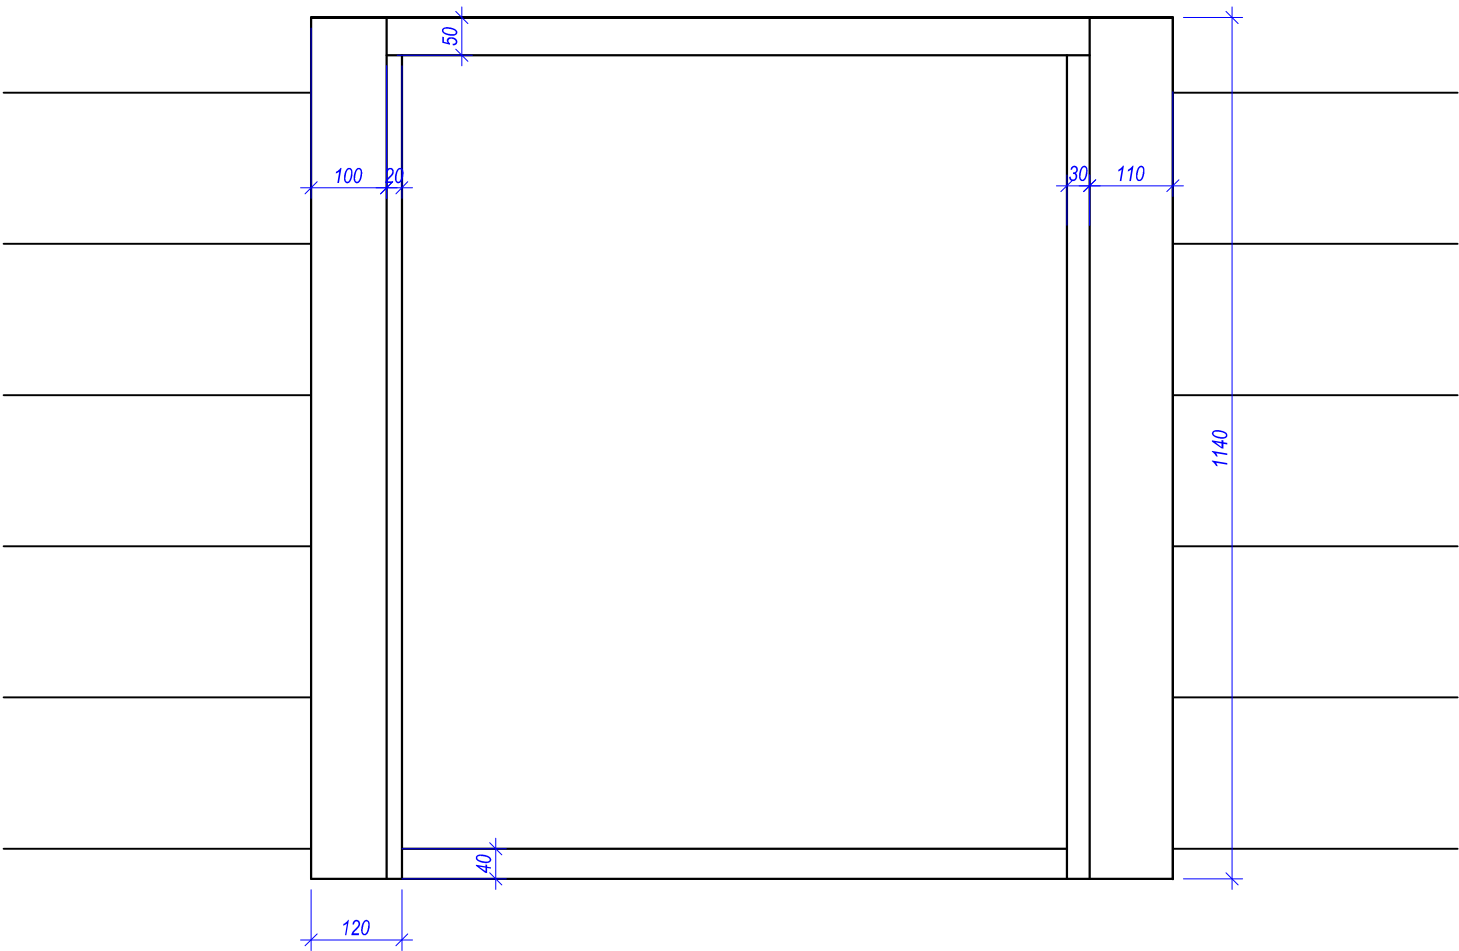

Piezīmes:

1. Projektējamo kokmateriālu izmērus precizēt uz vietas pirms darbu uzsākšanas.
2. Šķērsdzītni pie dēļiem pienagloti.
3. Visām durvīm koka eņģes, kas iestprinātas aplodās. (Skat. Pielikuma foto Nr.2,5,6,7.)
4. Esošās vērtnes resaurējamas.

Dotā lapa izstrādāta lapas AR-10 vietā

Amats	Uzvārds	Paraksts	Datums	Būvobjekta nosaukums Ludzas Novadpētniecības muzeja rijas renovācija Kulņeva ielā 2, Ludzā, Ludzas novadā			
Projekta vad.	A.Kuzmins			Lapas nosaukums DURVIS D - 1			
Arh. nodaļas vad.	I.Stankeviča			Pasūtījuma numurs 92 - P/13			
Izstrād.	R.Vītola			Proj. stadija TP	Marka AR	Lapa 10a	Mērogs 1:10
Arh.Nr.				Būvkomersanta reģ. Nr. 2726-R RN RĒZEKNES NAMS			