GRIEZUMS A - A

M 1:100

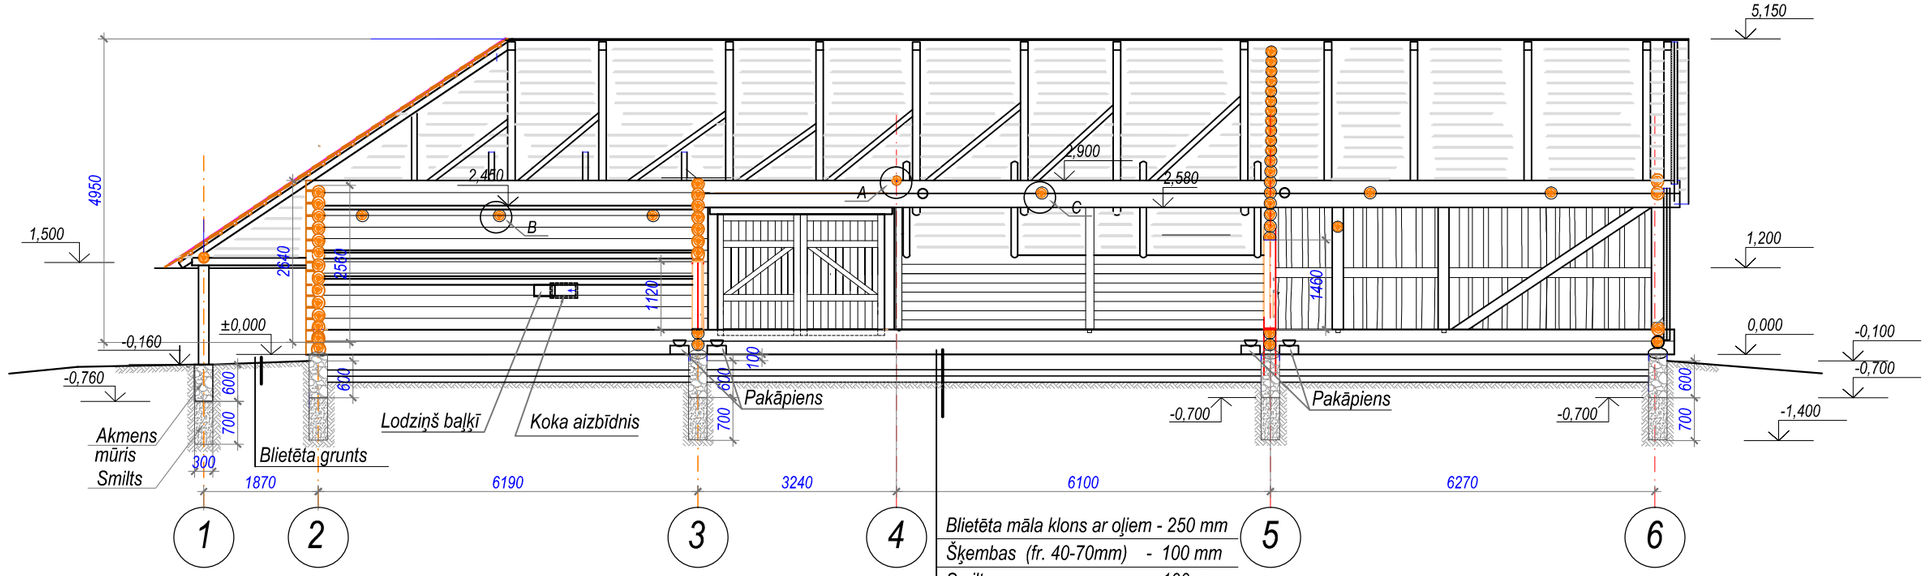

Blietēta māla klons ar oļiem - 250 mm
Šķembas (fr. 40-70mm) - 100 mm
Smilts - 100 mm
Blietēta grunts

SIJAS IESĒJUMS

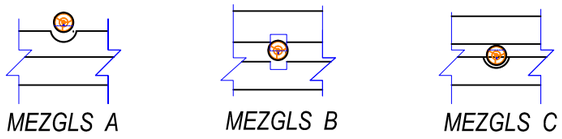

GRIEZUMS C - C

M 1:100

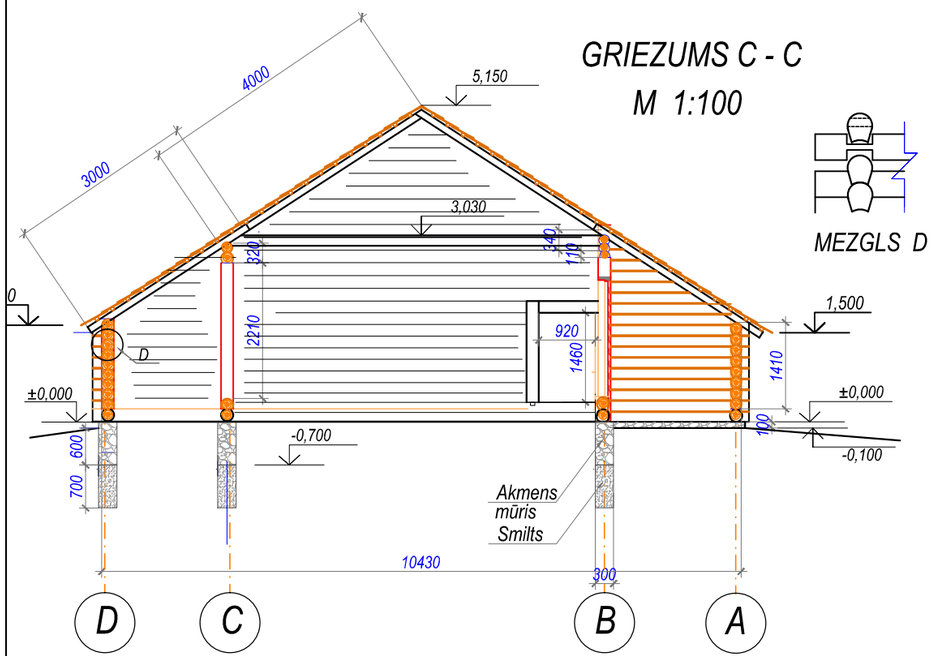

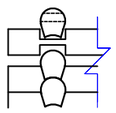

Piezīmes:

1. Par augstuma atzīmi ±0,000 nosacīti pieņemts grīdas līmenis.
2. Augstuma atzīmes uzrādītas metros.
3. Sienas pacelt vienu baļķi augstāk.
4. Nepieciešamības gadījumā izmēri var tikt precizēti darbu gaitā.

GRIEZUMS B - B

M 1:100

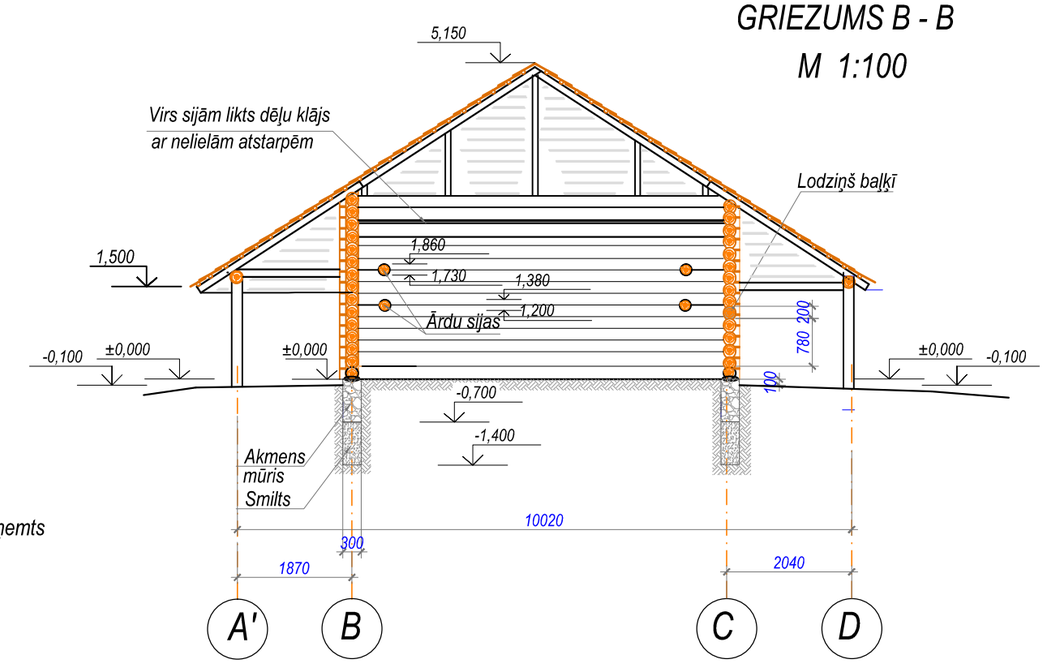

Dotā lapa izstrādāta lapas AR-4 vietā

Amats	Uzvārds	Paraksts	Datums	Būvobjekta nosaukums	Ludzas Novadpētniecības muzeja rijas renovācija Kuļņeva ielā 2, Ludzā, Ludzas novadā			
Projekta vad.	A.Kuzmins			Lapas nosaukums	GRIEZUMI			
Arh. nodaļas vad.	I.Stankeviča							
Izstrād.	R.Vītola			Pasūtījuma numurs	92 - P/13			
Arh.Nr.				Proj. stadija	Marka	Lapa	Mērogs	
				TP	AR	4a	1:100	

Būvkomersanta reģ. Nr. 2726-R
RĒZEKNES NAMS