



SIENA "F"
M 1:50

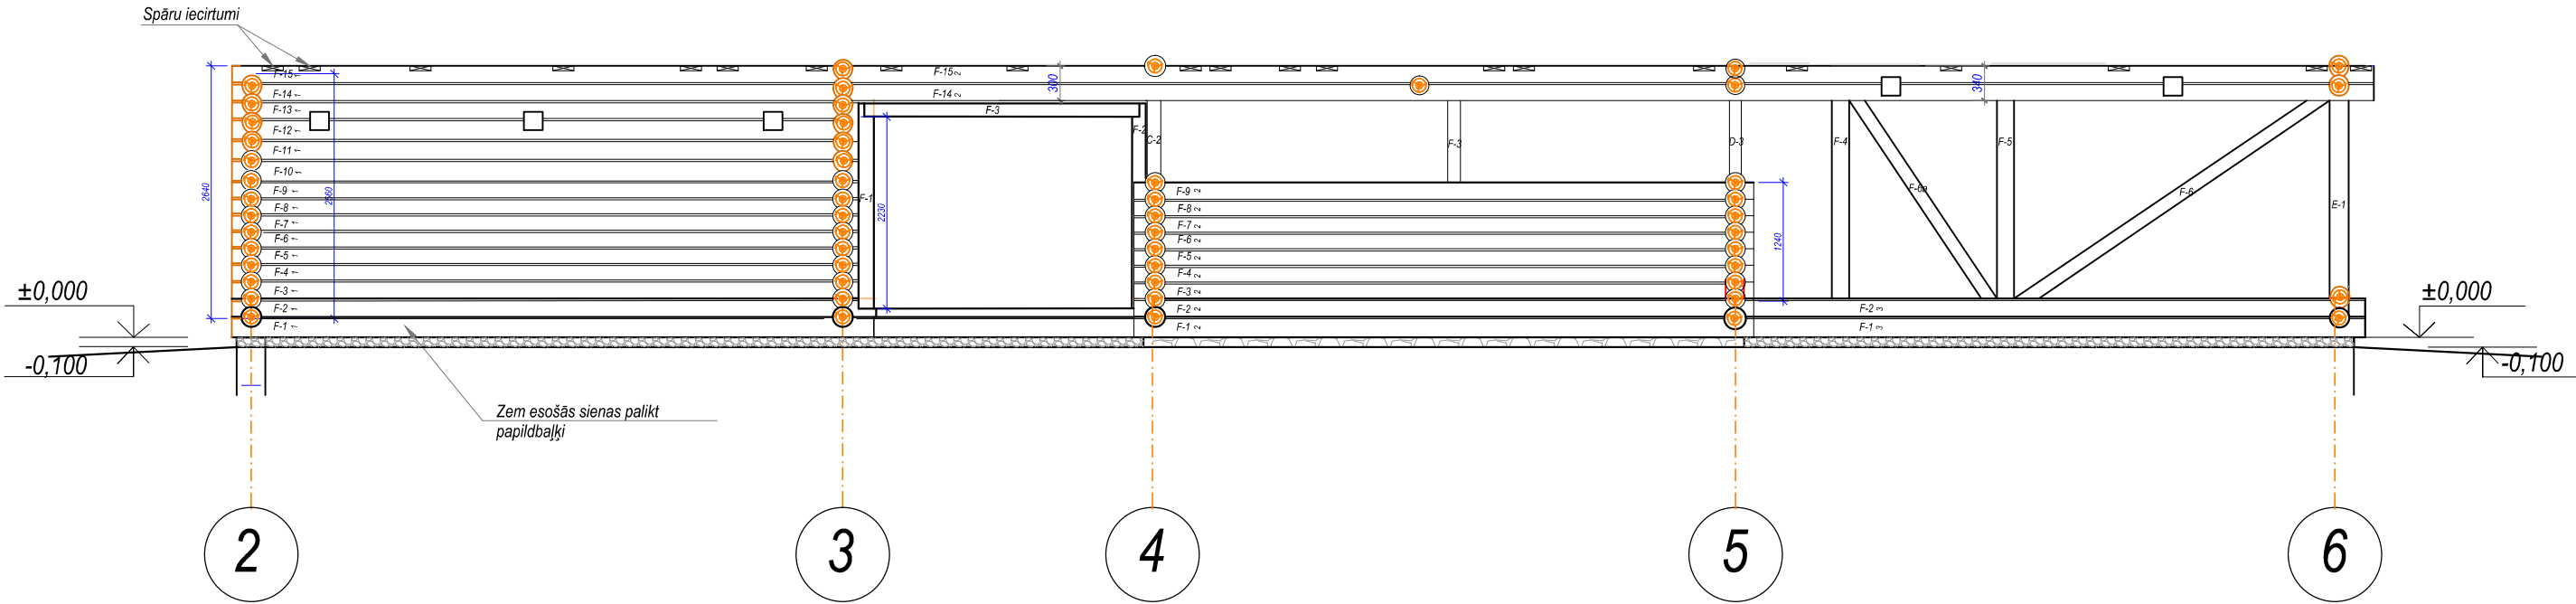

SIENA "G"
M 1:50

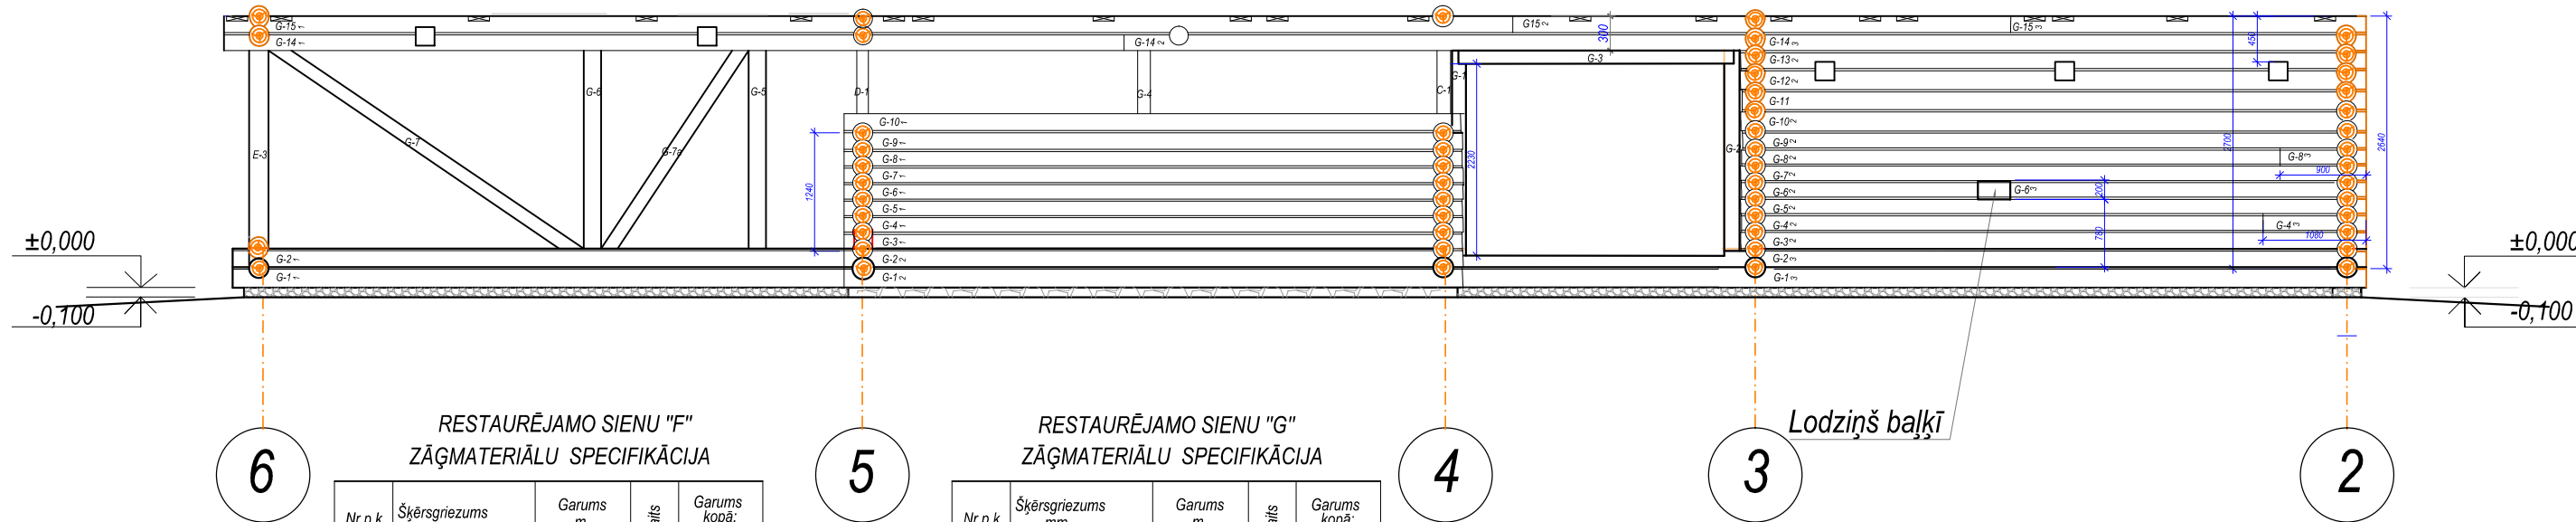

RESTAURĒJAMO SIENU "F"
ZĀĢMATERIĀLU SPECIFIKĀCIJA

Nr.p.k.	Šķērsgriezums ~Ø190mm	Garums m	Šķaītis	Garums kopā: m
1		6.56	9	59.1
2		6.78	2	13.56
3		22.41	2	44.82
4		9.60	2	19.2
5		2.90	1	2.90
6		3.0	2	6
7		6.5	9	58.5
8		3.0	1	3.0
9		6.6	2	13.2
10		6.40	2	12.8
11		2.6	1	2.6
12		3.90	1	3.90
13		2.10	1	2.10
14		5.9	4	23.6

kopā: 275.3m

RESTAURĒJAMO SIENU "G"
ZĀĢMATERIĀLU SPECIFIKĀCIJA


Nr.p.k.	Šķērsgriezums mm ~Ø190mm	Garums m	Šķaītis	Garums kopā: m
1		6.56	9	59.1
2		6.78	2	13.56
3		22.41	2	44.82
4		9.60	2	19.2
5		2.90	1	2.90
6		3.0	2	6
7		6.5	9	58.5
8		3.0	1	3.0
9		6.6	2	13.2
10		6.40	2	12.8
11		2.6	1	2.6
12		3.90	1	3.90
13		2.10	1	2.10
14		5.9	4	23.6

kopā: 275.3m

Piezīmes:

1. Balķus sēdināt uz koka tapām.
2. Sienu marķējumu skatīt lapā AR - 5.

Dotā lapa izstrādāta lapas AR-8 vietā

Amats	Uzvārds	Paraksts	Datums	Būvobjekta nosaukums Ludzas Novadpētniecības muzeja rijas renovācija Kuļģeva ielā 2, Ludzā, Ludzas novadā							
Projekta vad.	A.Kuzmins			Lapas nosaukums SIENAS "F", "G" NOTINUMS UN BAĻĶU MARĶĒJUMS							
Arh. nodaljas vad.	I.Stankeviča										
Izstrād.	R.Vītola			Pasūtījuma numurs 92 - P/13						 Būvkomersanta reģ. Nr. 2726-R RĒZEKNES NAMS	
Arh.Nr.				Proj. stadija TP	Marķa AR	Lapa 8a	Mēroga 1:50				