


PĀRSEGUMA SIJU PLĀNS
M 1:100

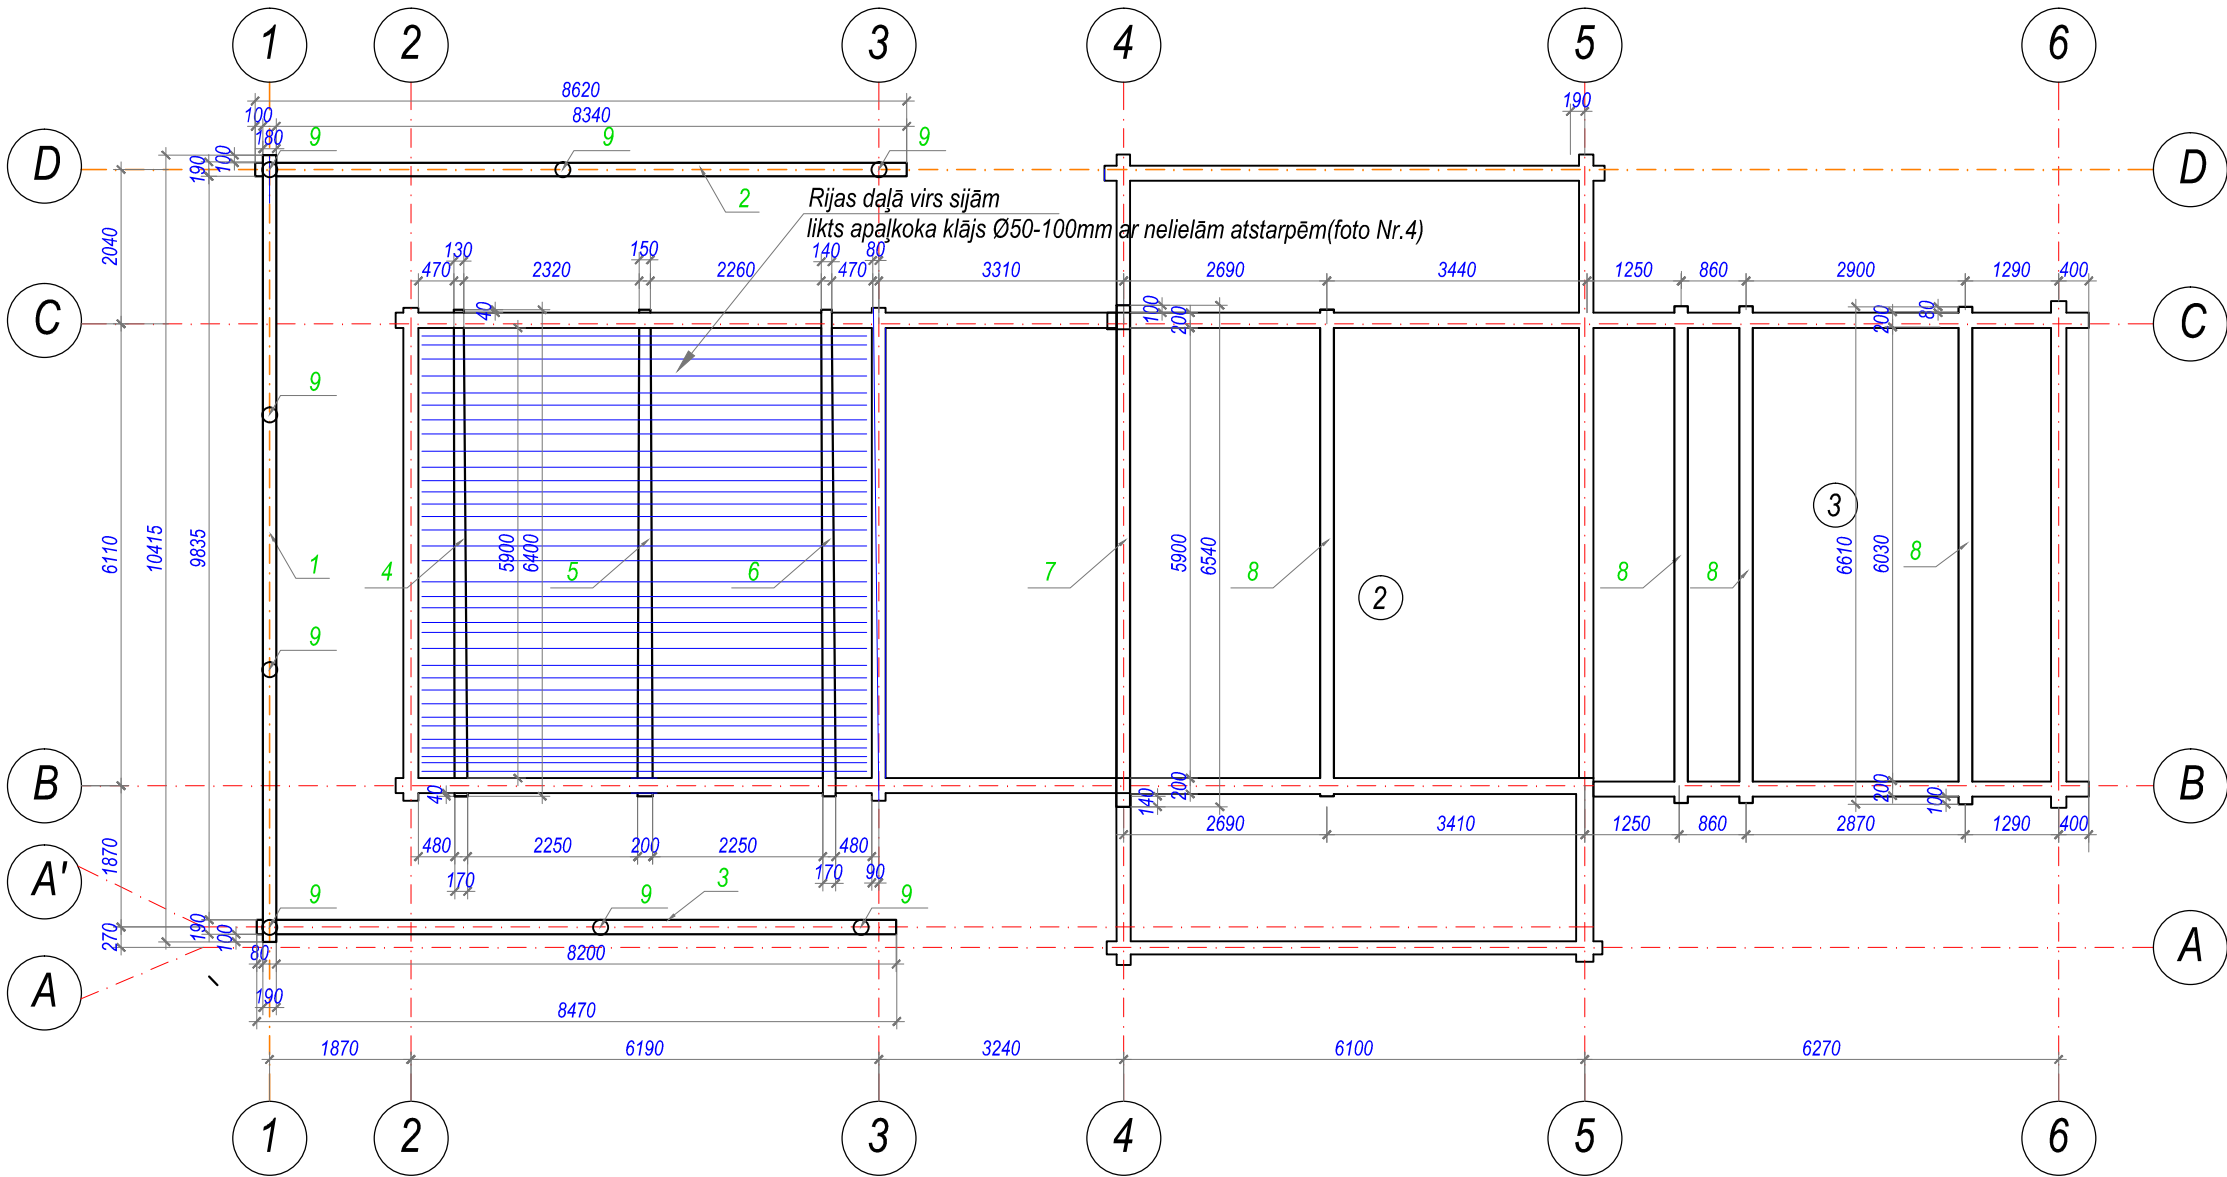

RESTAURĒJAMA PĀRSEGUMA ZĀGMATERIĀLU SPECIFIKĀCIJA

Poz.	Šķērsgriezums mm (Koksnes augšdaļā)	Garums mm	Skaits	Tilpums, m³	
				poz.	kopā
1	~Ø190mm	10415	1	0.295	0.295
2	~Ø190mm	8620	1	0.245	0.245
3	~Ø190mm	8470	1	0.241	0.241
4	~Ø130÷170mm	6400	1	0.114	0.114
5	~Ø150÷200mm	6400	1	0.154	0.154
6	~Ø140÷170mm	6400	1	0.120	0.120
7	~Ø200mm	6540	1	0.205	0.267
8	~Ø200mm	6610	4	0.208	0.832
9	Statņi ~Ø190mm	1500	8	0.043	0.344

Kopā: 2.61m³
Kopā ar K=1.3: 3.39m³
2.00m³

apalkoka klājs Ø50-100mm

Piezīmes:

1. Projektējamo kokmateriālu izmērus precizēt uz vietas pirms darbu uzsākšanas.

Dotā lapa izstrādāta lapas BK-3 vietā

Amats	Uzvārds	Paraksts	Datums	Būvobjekta nosaukums Ludzas Novadpētniecības muzeja rījas renovācija Kulņeva ielā 2, Ludzā, Ludzas novadā			
				Lapas nosaukums PĀRSEGUMA SIJU PLĀNS			
Projekta vad.	A.Kuzmins			Pasūtījuma numurs 92 - P/13			
Izstrād.	R.Vītola			Būvkomersanta reģ. Nr. 2726-R			
Arh.Nr.				Proj. stadija TP	Marka BK	Lapa 3a	Mērogs 1:100

RN RĒZEKNES
NAMS