


mākslas skola (interesu skolu mācību ēka) - V būves lietošanas veids LBN 201-10 5.6. p.
mākslas skola (interesu skolu mācību ēka) - U2b ugunsnoturības pakāpe LBN 201-10 3.tab.
ugunsdrošības nodalījuma maksimālā platība-2500m2 LBN 201-10 3.tab.

GRIEZUMS A-A

MĒROGS 1:100

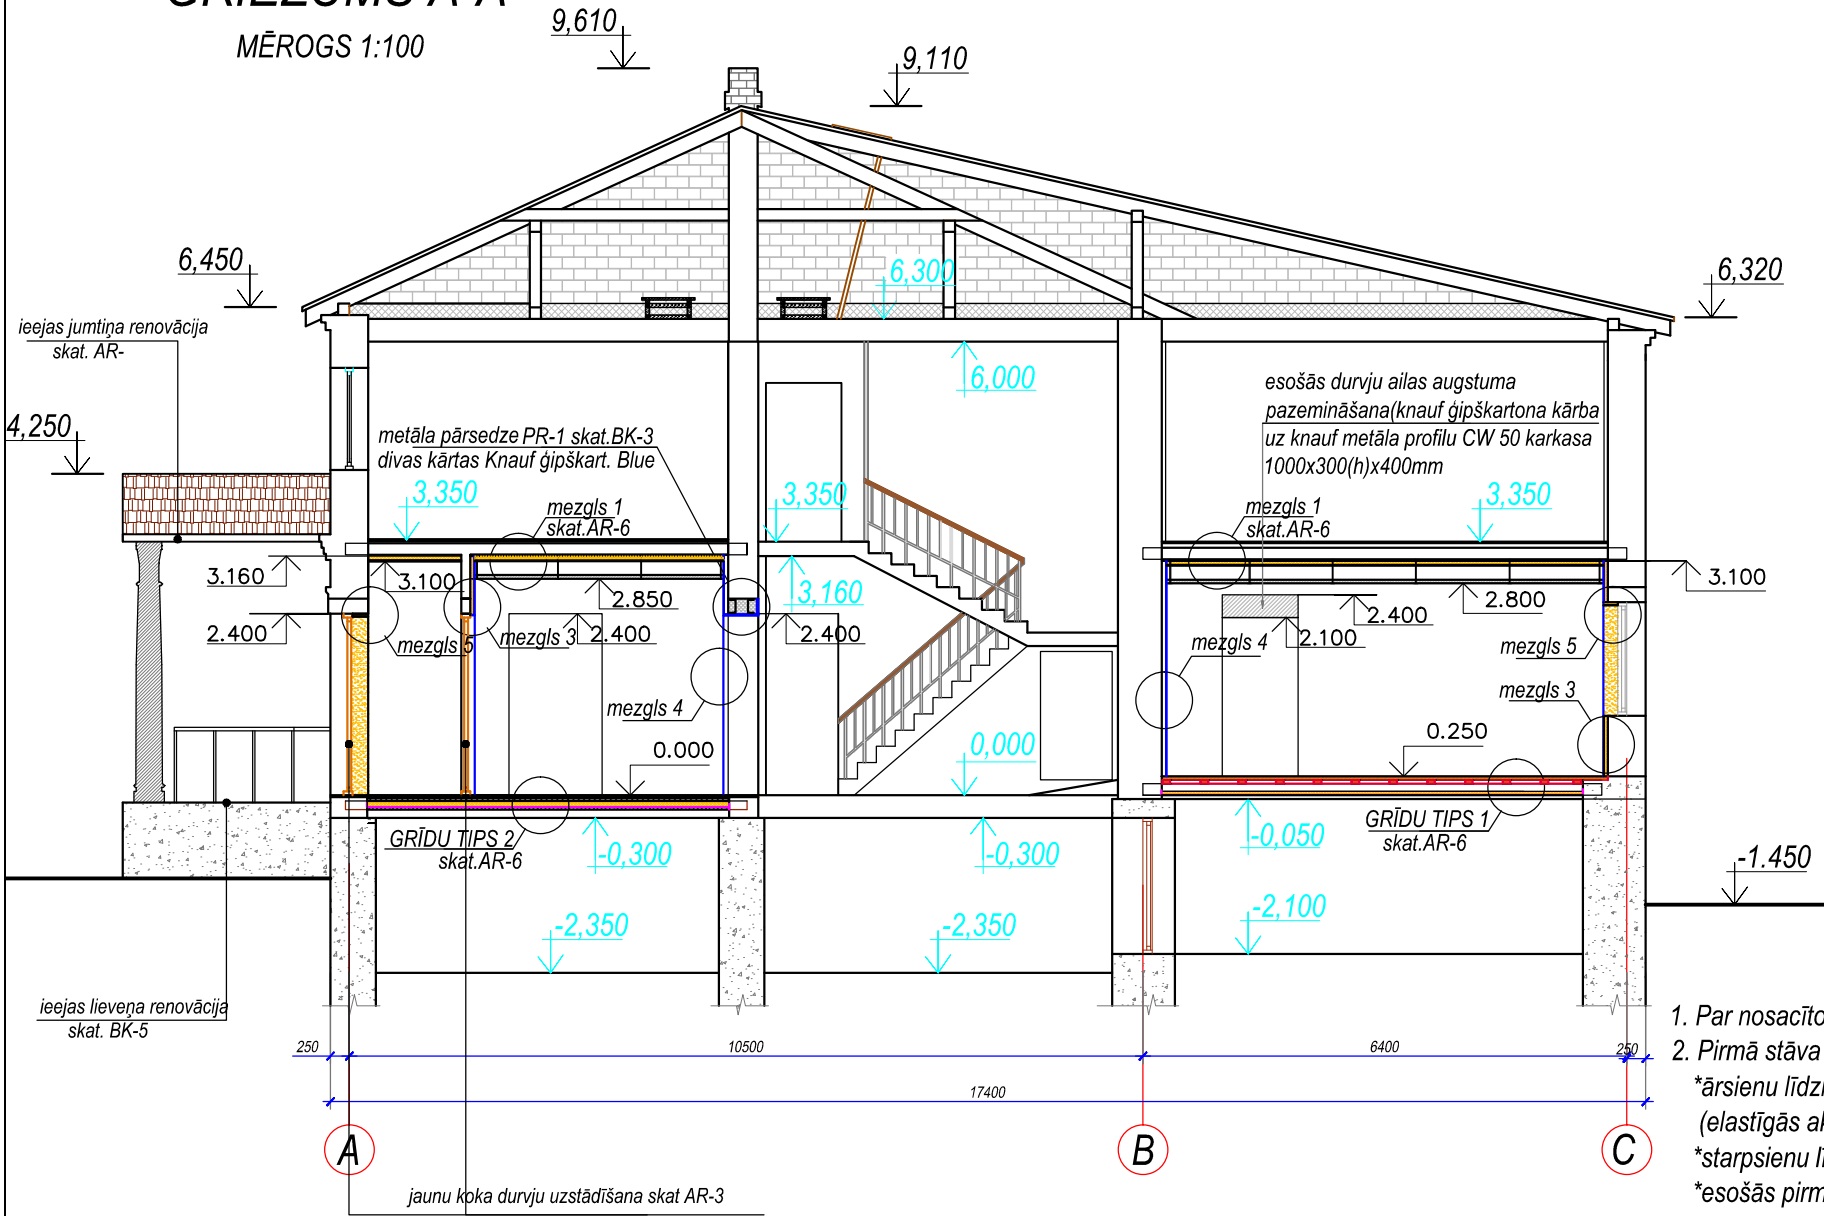

MEZGLS 5

MĒROGS 1:20

esošās sienas apšūšana 50mm
(metāla karkass CW 50 Knauf profils)

siltumizolācija

(elastīgās akmens vates plāksnes Paroc eXtra 50mm)

tvaika izolācijas plēve

iekšējā apdare 12.5mm

(ģipškartona plāksne Knauf Blue)

- 1.Esošās logu aila- apmetuma un esošās kiegļu mūra sienas ārmaļu (ailas sāni) atskaidīšana vid.-40mm (pa esošās logu ailas perimetru), līdzināšana
- 2.Iekšējo telpu logu ailas malu siltināšana pēc Sakret tehnoloģijas

- Grunts Sakret UG.
- Akmens vate PAROC FAB 3 -30mm
- Līme vates pielīmēšanai Sakret BK.
- Dībeli.
- Loga pieslēguma profils Sakret MAT A /03 iegremdēts līmes maisījumā.
- Sakret BAK armējoša java.
- Augšējā papildus armējoša loksne (loga pielaiduma profils Sakret MAT A /10)
- Stūra profils Sakret MAT D/03,2
- Diagonāl.armējums ar sieta strēmelēm200x300mm.
- Zem apmetuma grunts Sakret PG.
- Gludais apmetums.
- Silikāta grunts .
- Silikāta krāsa ar tonējumu.

PIEZĪMES

1. Par nosacīto atzīmi 0,000 pieņemts 1. stāva grīdas līmenis.
 2. Pirmā stāva vienkāršotās renovācijas projekts paredz šādus telpu iekšējos darbus:
 - *ārsienu līdzināšanu - knauf Blue ģipškartona plāksnes pa Knauf metāla profilu CW 50 karkasu,ārsienu siltināšanu (elastīgās akmens vates plāksnes Paroc eXtra 50mm, tvaika izolācijas plēve)
 - *starpstienu līdzināšanu - knauf Blue ģipškartona plāksnes pa Knauf metāla profilu CW 50 karkasu
 - *esošās pirmā stāva grīdas konstrukcijas rekonstrukciju
 - grīdas tips G-1: (esošā linoleja, OSB plāksni, koka gulšņu demont, esošo koka pārseguma siju daļējs remonts 10%), koka konstrukcijas grīdas atjaunošanu ar linoleja segumu augst. atzīme 0.000
 - grīdas tips G-2: (esošās grīdas konstrukcijas demontāžu līdz augst.atz. -0.200 t.i. linoleja, OSB plāksni, koka gulšņu un koka pārseguma siju demontāžu), betonētas grīdas izbūvi uz ESTPLAST zilā putuplasta ar neslīdošu keramisko flīžu grīdas segumu augst. atz. 0.000
- Pēc esošās koka grīdas konstrukcijas demontāžas pieaicināt projekta izstrādes speciālistus pilnīgākai grīdas konstrukcijas tehniskā stāvokļa izvērtēšanai. (pagraba griesti-arkveidīgas velvės)
- * pirmā stāva griestu rek-ju. Skaņas absorbcijas nolūkā esošā griestu konstr. papildus tiek apdarināta ar Knauf metāla profilu CW50 karkasu un elast. akm. vates plāksnēm Paroc eXtra 50mm, apšūta ar Knauf ģipškart. plāksn. White 12,5mm
- Vienkāršotās renovācijas projekts paredz iekārto griestu tipa Armstrong izbūvi h=300mm.
- *pirmā stāva sienu iekšējo apdari- mitrumizt. ūdens emuls. krāsojums, tualetes telpās-sienas keramiskās flīzes h=1800mm
- 3.Doto lapu skatīt kopā ar AR-3, AR-6



Visiem norādītajiem materiāliem var izmantot arī analogus materiālus ar līdzvērtīgiem tehniskajiem parametriem.

MEZGLS 4

MĒROGS 1:20

MEZGLS 3

MĒROGS 1:20

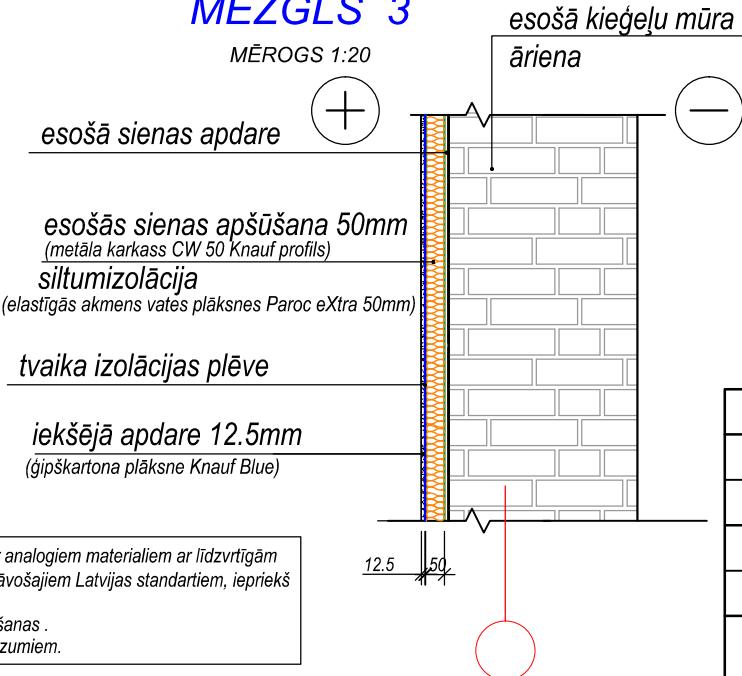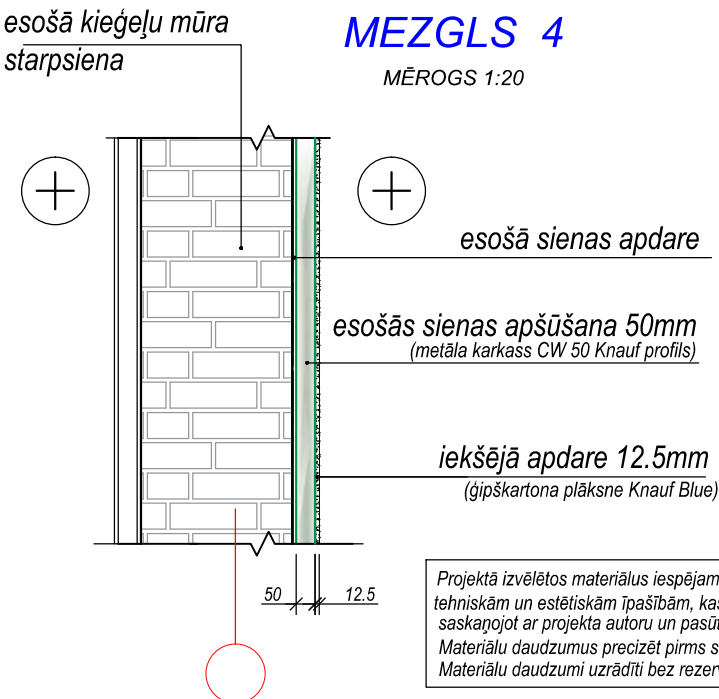

Projektā izvēlētos materiālus iespējams aizvietot ar analogiem materiāliem ar līdzvērtīgām tehniskām un estētiskām īpašībām, kas atbilst pastāvošajiem Latvijas standartiem, iepriekš saskaņojot ar projekta autoru un pasūtītāju.
Materiālu daudzumus precizēt pirms segumu ieklāšanas.
Materiālu daudzumi uzrādīti bez rezerves un atgriezumiem.

Amats	Uzvārds	Paraksts	Datums	Būvobjekta nosaukums			
				J.Soiķāna Ludzas mākslas skolas 1.stāva vienkāršotā renovācija			
Projekta vad.	A.Kuzmins			Lapas nosaukums			
AR daļas vad.	I.Stankeviča			GRIEZUMS A-A., GRĪDU TIPI			
Izstrād.	I.Stankeviča			Pasūtījuma numurs			
Arh.Nr.				Proj. stadija	Marka	Lapa	Mērogs
				VR	AR	5	1:100

Būv. reģ. Nr. 2726-R
RĒZEKNES
NAMS