

ĢENERĀLPLĀNS

M 1:500











ĒKU UN BŪVJU EKSPĪKĀCIJA



Nr. plānā	Nosaukums
1	Esošā skolas ēka
2	Esošā saimniecības ēka
3	Futbola laukums 46m x 25 m
4	Daudzfunkcionāls laukums
5	Apļveida skrējceļš L=198,12m (3x1,2m)
6	60m skrējceļš
7	Tāllēkšanas bedre
8	Esošie pievilkšanās stieņi

MAZĀS ARHITEKTŪRAS FORMAS

Nr. plānā	Nosaukums	Daudzums	Piezīmes
1	Futbola vārti 4mx2m(h)	2gab.	
2	Basketbola statnes	2gab.	
3	Soliņi	21gab.	
4	Atkritumu urna	3gab.	
5	Voleibola tīkls ar 2 statnēm	1gab.	
6	Tenisa tīkls ar 2 statnēm	1gab.	

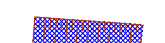PIEŅEMTIE APZĪMĒJUMI

 -  Sintētiskais sporta segums uz porainā asfalbetona pamatnes
-  Futbola laukums
-  Projektējamā tāllēkšanas bedre
-  Brīva teritorija
-  Daudzfunkcionāls laukums
-  Esošās nogāzes
-  Nogāžu nostiprināšana
-  Projektējams starplaukumu nožogojums H=3m
-  Demontējams esošais žogs
-  Projektējams žogs

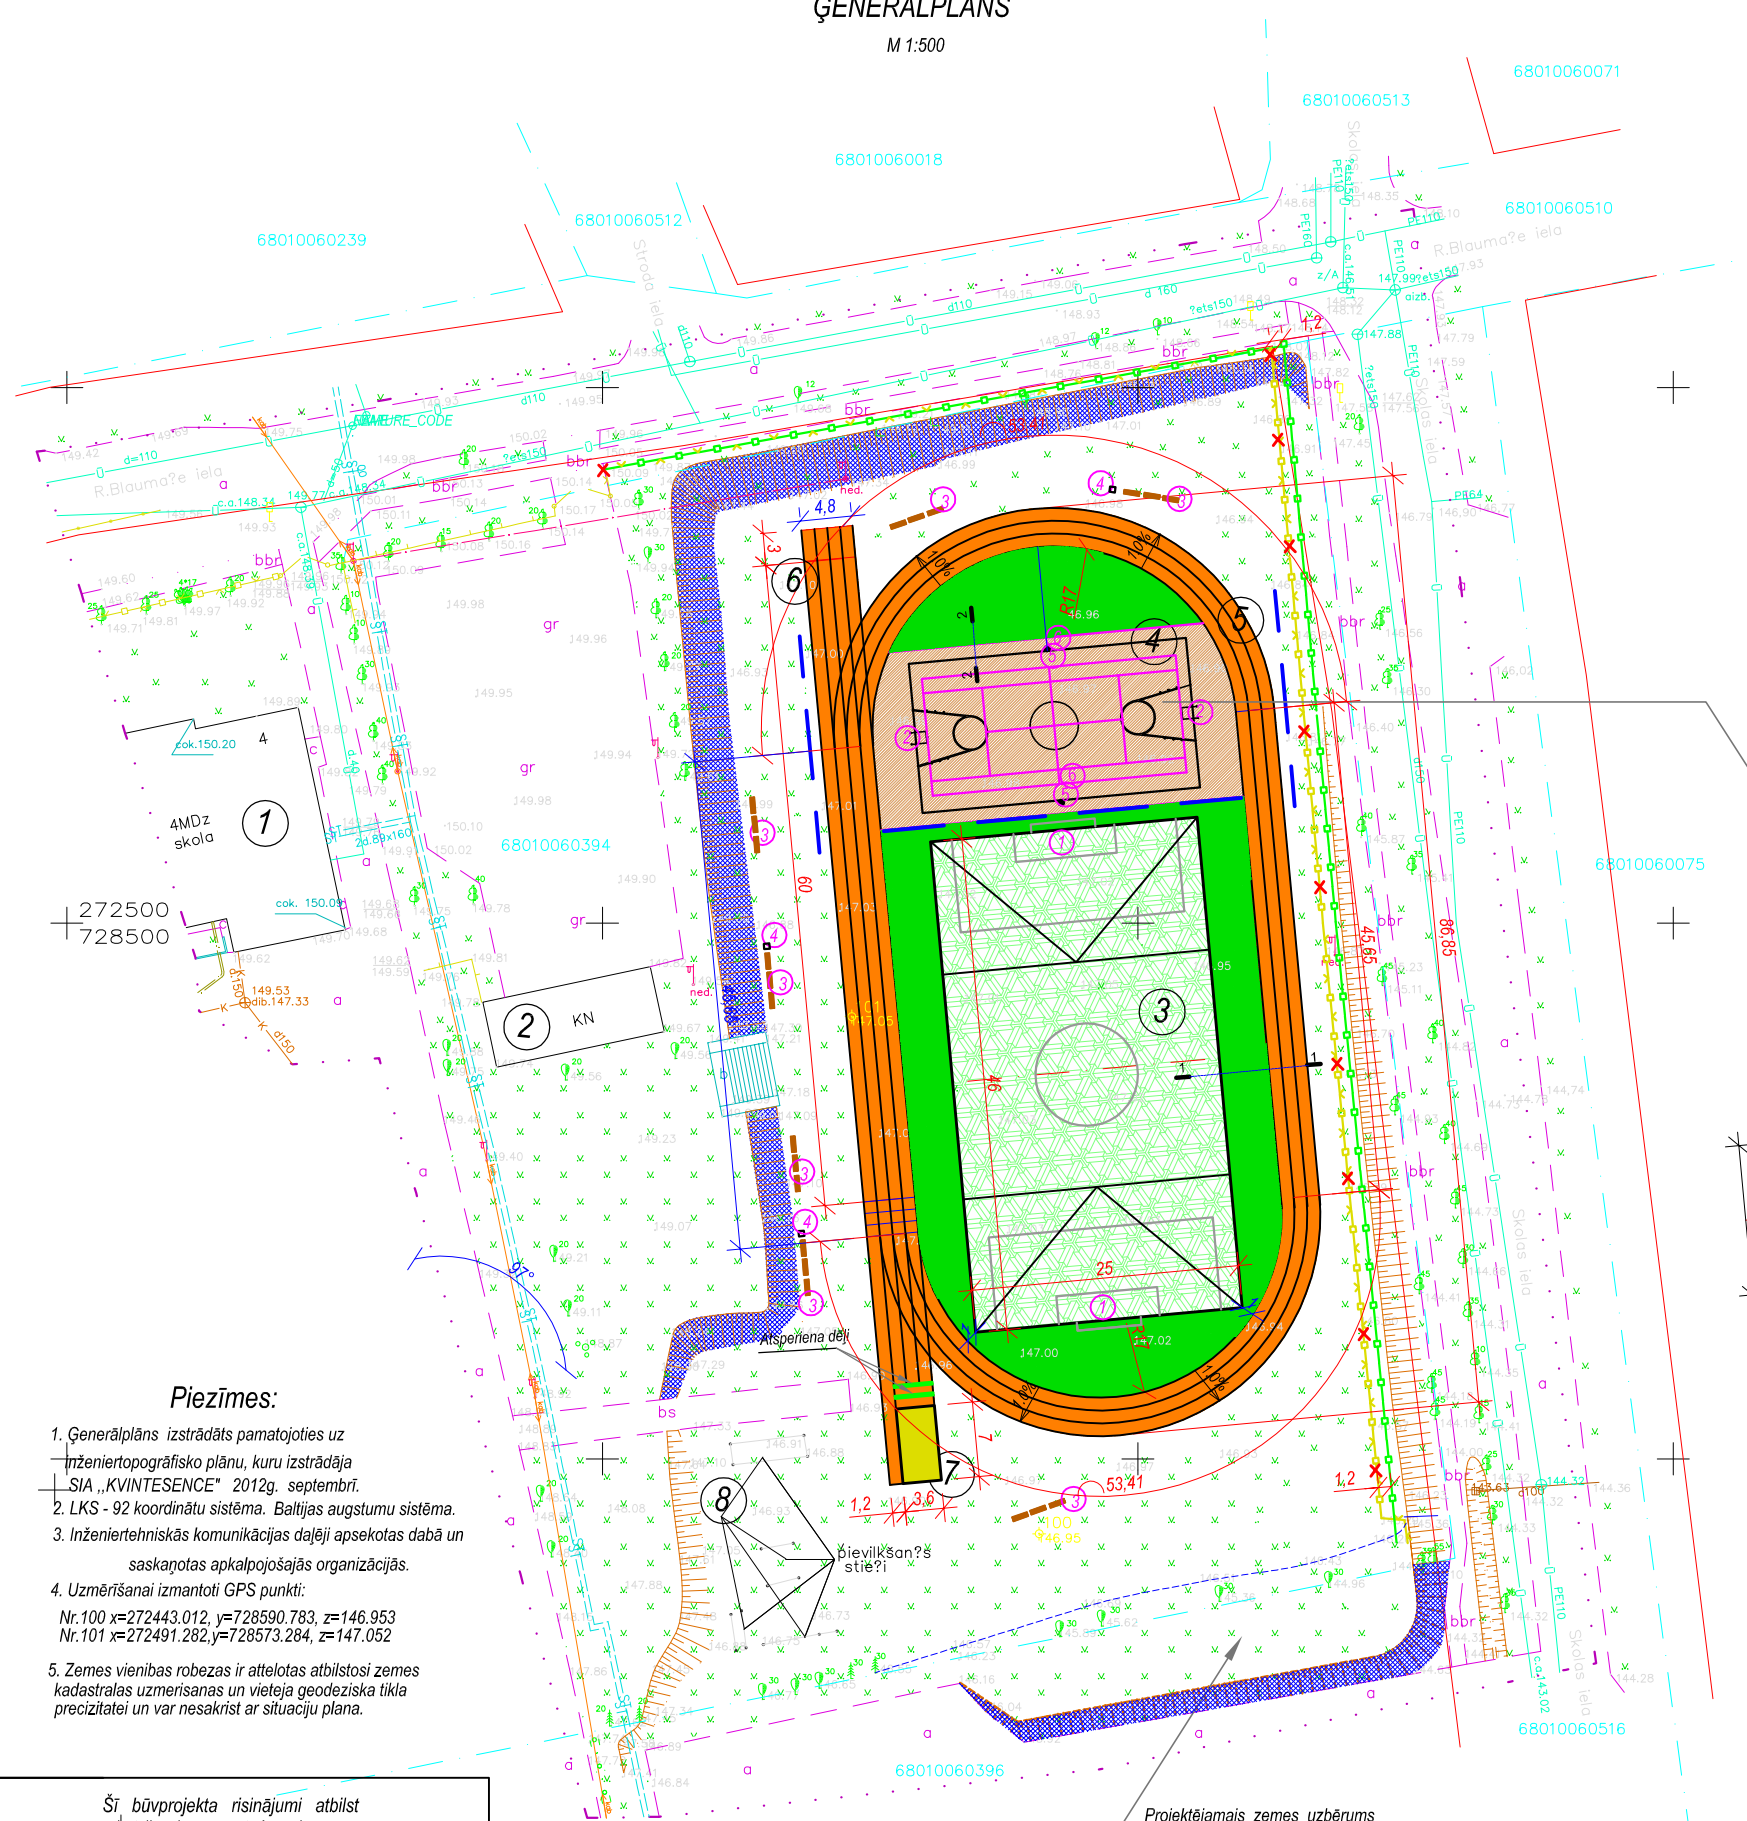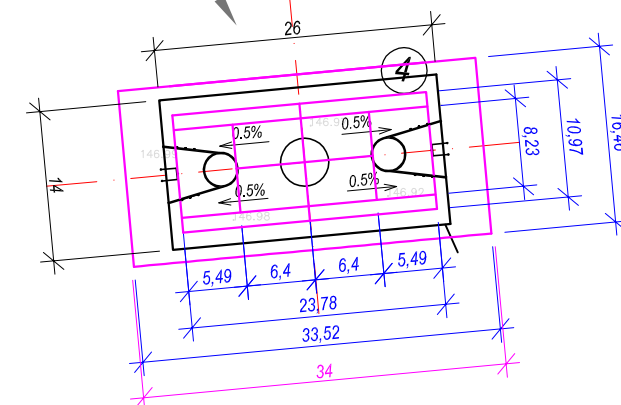

Piezīmes:

- Ģenerālplāns izstrādāts pamatojoties uz inženiertopogrāfisko plānu, kuru izstrādāja SIA „KVINTESENCE” 2012g. septembrī.
- LKS - 92 koordinātu sistēma. Baltijas augstumu sistēma.
- Inženiertehniskās komunikācijas daļēji apsektas dabā un saskaņotas apkalpojošajās organizācijās.
- Uzmērīšanai izmantoti GPS punkti:
Nr.100 x=272443.012, y=728590.783, z=146.953
Nr.101 x=272491.282, y=728573.284, z=147.052
- Zemes vienības robežas ir atietotas atbilstoši zemes kadastrālās uzmeršanas un vieteja ģeodēziska tīkla precizitātei un var nesakrist ar situāciju plāna.

Šī būvprojekta risinājumi atbilst Latvijas būvnormatīviem, kā arī tehnisko noteikumu prasībām

Būvprojekta vadītājs T. Šestakovska
Nr. 20-2855
(sertifikāta nr.)

2012.g. _____
(datums) (paraksts)

Griezumu 1 - 1 un 2 - 2 skatīt lapā ĢP-3

Dotā lapa izstrādāta lapas ĢP-2 vietā

Amats	Uzviņrds	Paraksts	Datums	Būvobjekta nosaukums	Ludzas pilsētas ģimnāzijas stadiona rekonstrukcija, Blaumaņa ielā 4, Ludzā, Ludzas novads.
Proj. vadīt.	T. Šestakovska			Lapas nosaukums	ĢENERĀLPLĀNS
Arhitekts	I. Stankeviča			Pasūtījuma numurs	130 - P/12
Izstrād.	R. Vitola			Proj. stadija	TP
Arh. Nr.				Marka	ĢP
				Lapa	2A
				Mērogs	1:500

