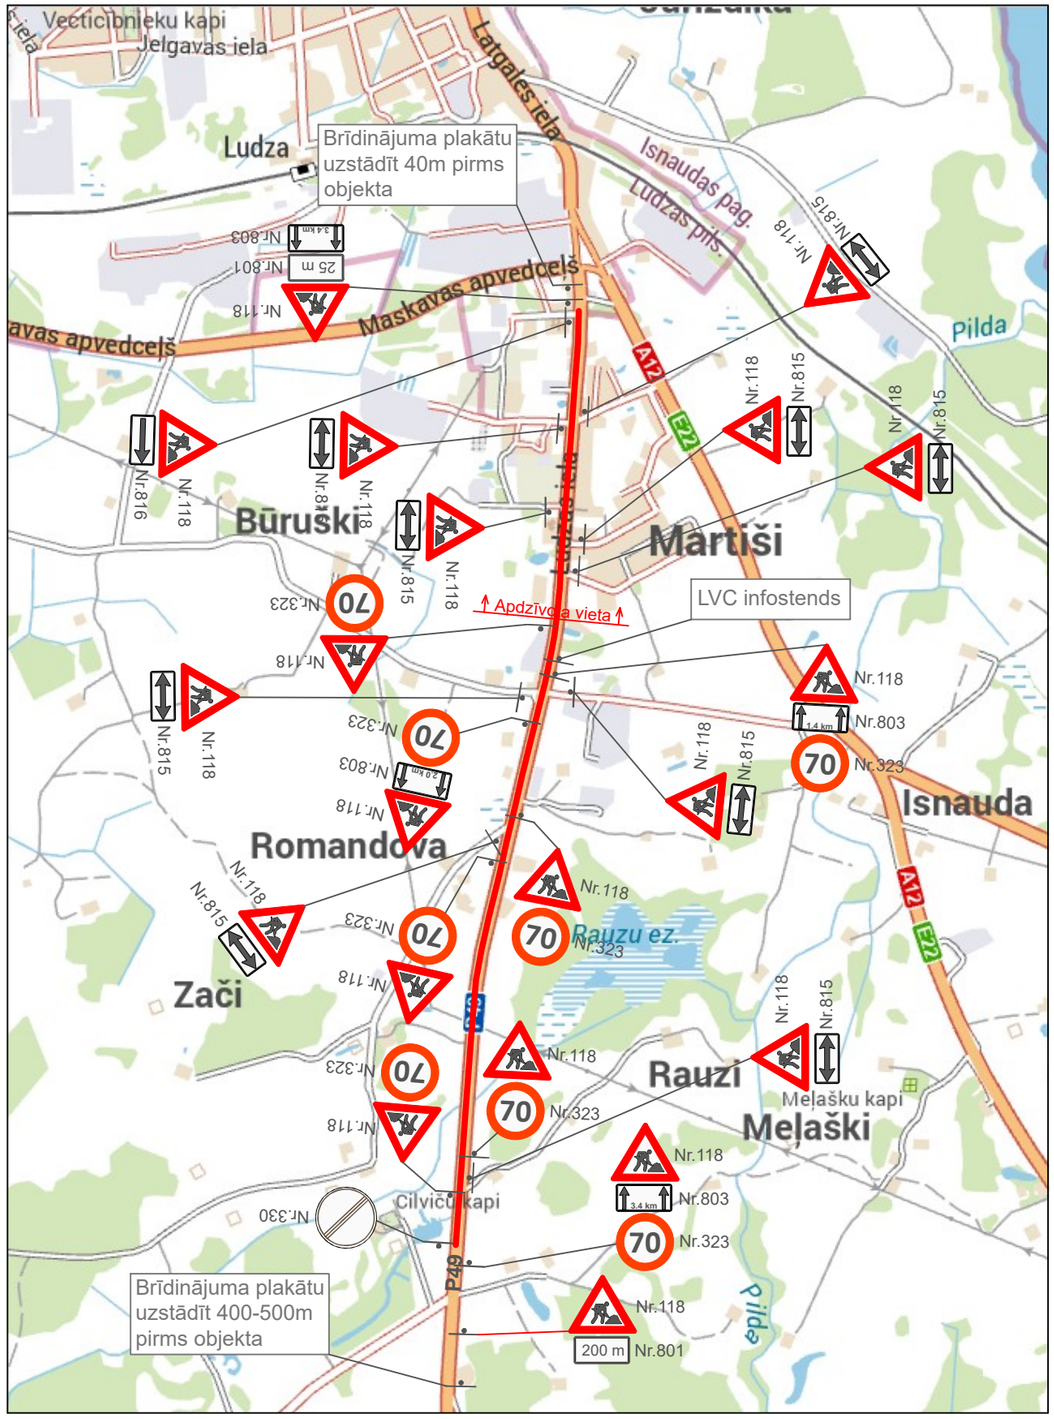

PIEZĪMES:

1. Shēma sastādīta pamatojoties uz LR ministru kabineta noteikumiem Nr. 421 - "Noteikumi par darba vietu aprīkojumu uz ceļiem";
2. Pieslēgumos pārbūvējamam ceļa posmam uz valsts un pašvaldību ceļiem tiks uzstādītas brīdinājuma zīmes 118 " Uz ceļa strādā";
3. Darbus veic SIA "ACBR", atbildīgais par satiksmes organizāciju - būvdarbu vadītājs Ēvalds Rukmanis, mob. 26391149.
4. Shēmas plānotais darbības laiks - 22.04.2025. - 19.10.2025.
5. Mainot ceļa darbu vietas robežas, nodrošināt aprīkojuma atbilstošu izvietojumu. Norobežojuma barjeras Nr. 912 uzstādīt pirms satiksmei slēgtajiem ceļa darbu posmiem. Lietot vadstatņus (Nr. 908, 909) darbu vietas norobežošanai no brauktuves. Izmantot palīgbarjeras vai signāllentas gājēju norobežošanai no darbu zonas.
6. Darbu veicējam ir tiesības regulēt satiksmi darbu veikšanas laikā, ja rodas neparedzēti apstākļi, kurus ar darba vietas aprīkojuma shēmā esošajiem tehniskajiem līdzekļiem nav iespējams nekavējoties novērst (MK Nr. 421 punkts 20).
7. Esošās ceļa zīmes, kuras ir pretrunā ar pagaidu satiksmes organizāciju, paredzēts aizsegt vai demontēt.

APZĪMĒJUMI

pagaidu ceļa zīmes uzstādīšanas vieta un Nr.

esošās ceļa zīmes

esošo ceļa zīmju aizklāšana vai demontāža

būvdarbu zona

LVC infostends
(2.0 x 2.0 m)

UZMANĪBU UZ CEĻA STRĀDĀ

DARBUS VEIC: SIA "ACBR"
Ziepniekkalna iela 21A, Rīga, LV-1004, +371 64623581
PLĀNOTAIS IZPILDES TERMIŅŠ:
2025.GADA OKTOBRIS

Brīdinājuma plakāts
(2.2 x 1.5 m)

Ceļa darbu zona - brauktuve, nomale un piegulošās platības. Ceļa darbu posmā maksimālais braukšanas ātrums ierobežots līdz 70 km/h, apdzīvotās vietsā saglabājas ātrums - 50 km/h.
Lokālo darbu izbūvē ātruma ierobežojumi var tikt mainīti līdz 50 km/h.
Shēma Nr. SO-1 saglabājas visu būvniecības laiku.

ACBR	SIA "ACBR" Reģistrācijas Nr. 42403006225 Adrese: Ziepniekkalna iela 21A, Rīga, LV-1004 Tālrunis: +371 64 623 581			Objekts: "Valsts reģionālā autoceļa P49 Kārsava - Ludza - Ezernieki posma km 29,46-32,82 pārbūve"	
Būvdarbu vadītājs	Ē. Rukmanis		02.04.2025.	Līgums Nr. LVC2025/3.1/ANM/138	
				SATIKSMES ORGANIZĀCIJAS SHĒMA	Nr. SO-1
					Lapa 1 no 1