


- Apbraucamā ceļa shēmas (730)

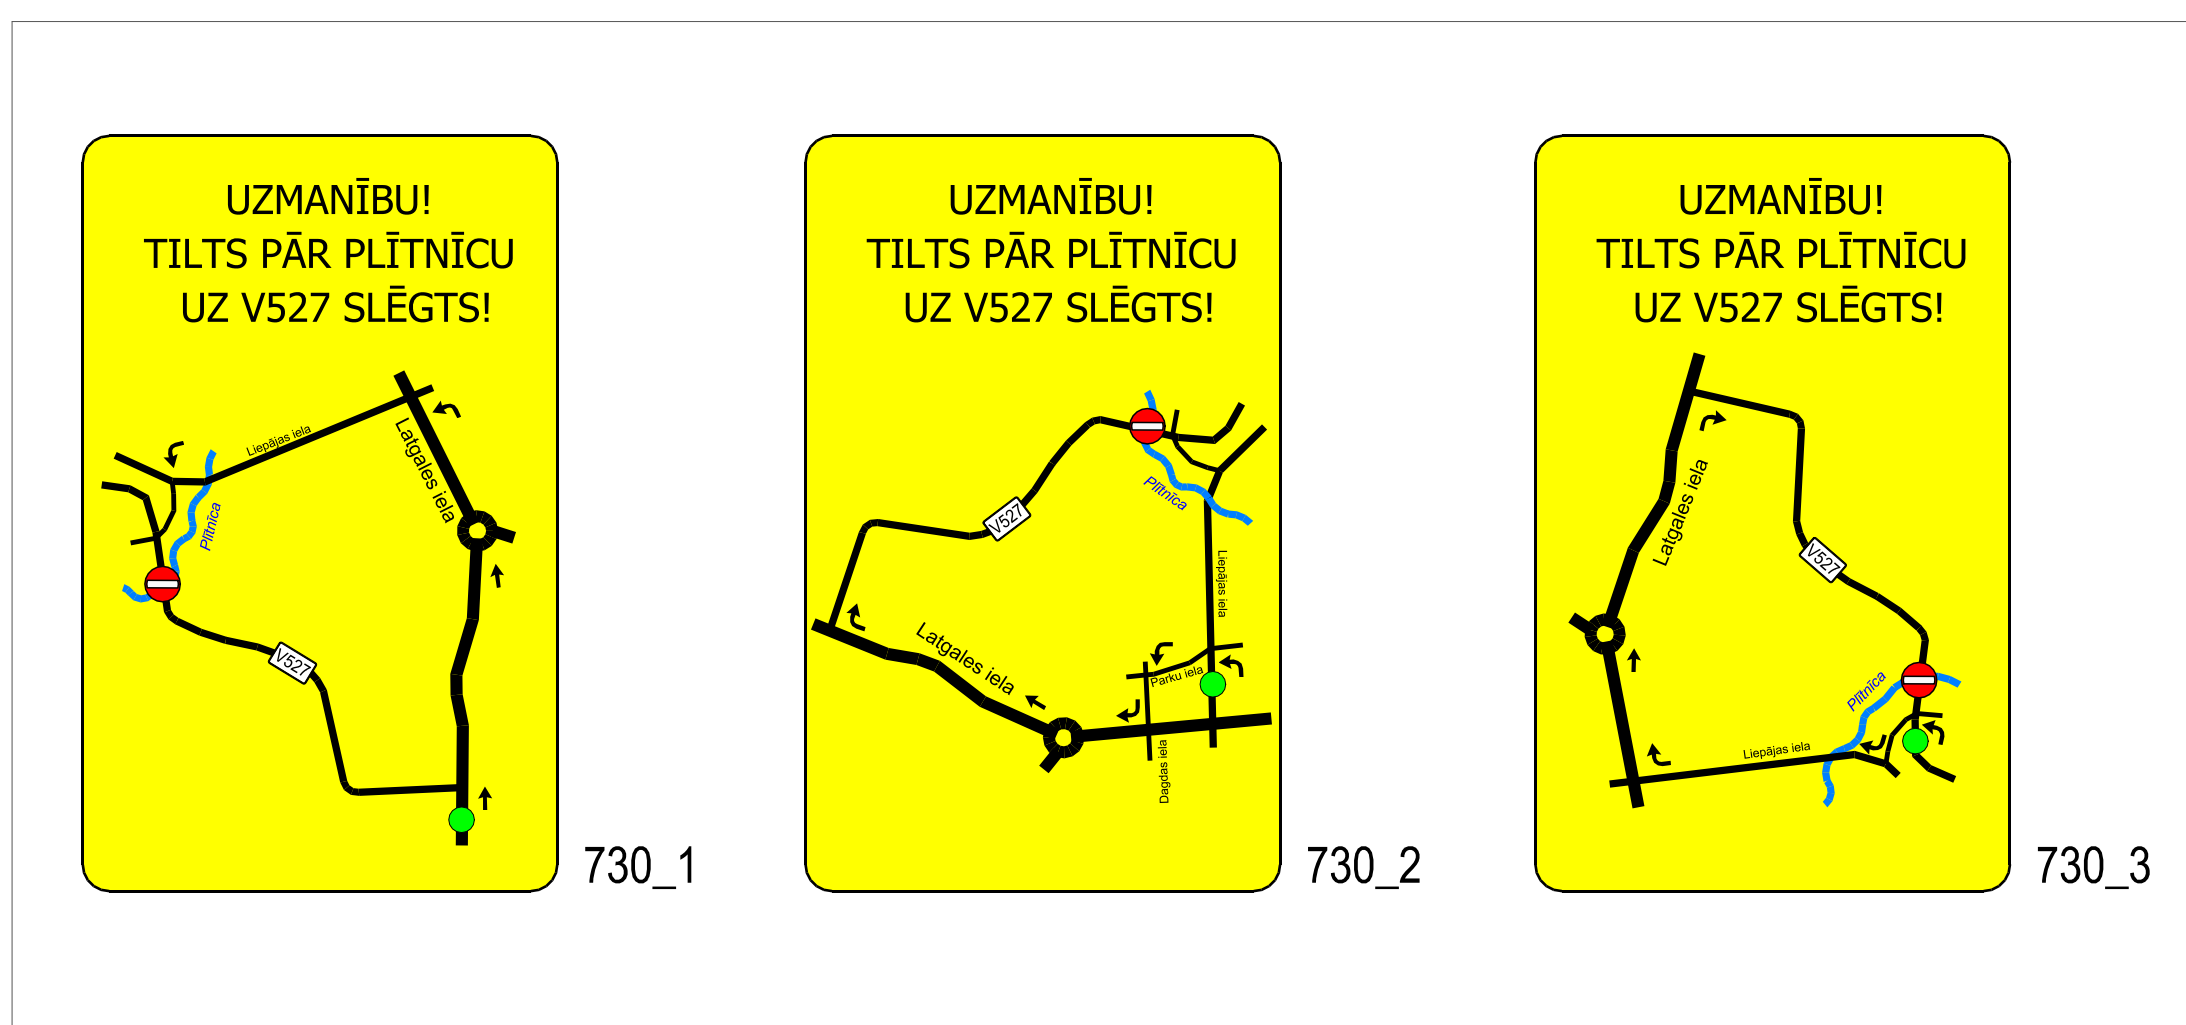

- Būvniecības brīdinājuma plakāts

- 731
- 732 - Apbraukšanas ceļa virziens
- 733
- 734 - Apbraukšanas ceļa beigas

PIEZĪMES:

- Satiksmes organizāciju būvdarbu laikā veikt atbilstoši MK Nr.421 - "Noteikumi par darba vietu aprikošanu uz ceļiem".
- Ceļa zīmes izgatavojamas un uzstādāmas atbilstoši LV5 77 "Ceļa zīmes".
- Ceļa zīmes plānā ir izvietotas shematiski, shēma jāsavieto ar esošajām ceļa zīmēm.
- Pēc darba laika beigām vai brīvdienās nav paredzētas satiksmes organizācijas izmaiņas apbraucamā ceļa shēmā.
- Būvdarbu laikā tiks nodrošināta piekļuve slēgtā ceļa posma zonā esošajiem tipaumiem.
- Plānotais būvdarbu laiks: 11.06.2026. - 01.12.2026.
- Darbus veic SIA ACBR
- Atbildīgais par satiksmes organizāciju objektā - būvdarbu vadītājs Juris Stroževs (tel. 29162764).

----- - Apbraucamais ceļš

Shēmas Nr. 1 Lapa 1 no 1	ACBR	SIA ACBR	LATVIJAS VALSTS CEĻU	VIA Latvijas Valsts ceļu Eiropas Drošības akts L1
		Ziepiņkalna iela 21A, Rīga, LV-1004 Tālrunis: 67077702 E-pasts: info@acbr.lv		
Būvdarbu vad.	Uzdrods	Paraksts	Datums	REĢISTRĀCIJA
Izstrādāja	J.Stroževs			Tītu būvdarbu Plānā šīs darbu vietas atbilst V527 Garbari - Evertova 180m
Saskaņoja	A.Kļipare			VAJRA
Saskaņoja				Satiksmes organizācija būvdarbu laikā. Apbraucamā ceļa shēma.
Pasūtījis				