

APZĪMĒJUMI

FUNKCIONĀLAIS ZONĒJUMS

- SAVRUMĀJU APBŪVES TERITORĪJA (DZS)
- MAZSTĀVU DZĪVOJAMĀS APBŪVES TERITORĪJA (DZM)
- PUBLISKĀS APBŪVES TERITORĪJA (P)
- PUBLISKĀS APBŪVES TERITORĪJA AR KULTŪRVĒSTURISKA VĒRTĪBĪ (P1)
- TEHNISKĀS APBŪVES TERITORĪJA (TA)
- TRANSPORTA INFRASTRUKTŪRAS TERITORĪJA (TR)
- DABAS UN APSTĀDĪJUMU TERITORĪJA (DA)
- DABAS UN APSTĀDĪJUMU TERITORĪJA KAPSETĀM (DA1)
- MEŽU TERITORĪJA (M)
- MEŽU TERITORĪJA PILSĒTĀS UN CIEMOS (M1)
- LAUKSAIMNIECĪBAS TERITORĪJA (L)
- LAUKSAIMNIECĪBAS TERITORĪJA PILSĒTĀS UN CIEMOS (L1)
- ŪDEŅU TERITORĪJA (Ū)

TERITORĪJAS AR ĪPAŠIEM NOTEIKUMIEM (TIN)

- TERITORĪJA, KURĀ IERĪKO CENTRALIZĒTAS ŪDENSAPGADES UN KANALIZĀCIJAS SISTĒMAS (TIN1)
- TERITORĪJA, KURĀ BŪVNIECĪBU SASKAŅO AR VISĀ "LATVIJAS VALSTS CEĻI" (TIN11)
- TERITORĪJA, KURĀ AIZLIEGTA VĒJĀ ELEKTROSTACĪJU BŪVNIECĪBA (TIN12)
- VĒJĒJAS NOZĪMES KULTŪRVĒSTURISKAIS TERITORĪJAS (TIN4)

APGRŪDINĀTĀS TERITORĪJAS (ZONAS)

- VALSTS AIZSARGĀJAMĀ KULTŪRAS PIEMINEKĻA TERITORĪJA
- PIEROBEŽA

APGRŪDINĀTĀS TERITORĪJAS (AIZSARGJOSLAS)

- STINGRA REŽĪMA VIDĒS UN DABAS RESURSU AIZSARGJOSLAS AIZSARGJOSLAS TERITORĪJA AP ŪDENS NĒMŠANAS VIETĀM
- KĪMISKĀS AIZSARGJOSLAS TERITORĪJA AP ŪDENS NĒMŠANAS VIETĀM
- VIDĒS UN DABAS RESURSU AIZSARGJOSLAS AIZSARGJOSLAS (AIZSARGJOSLAS ZONAS) TERITORĪJA AP KULTŪRAS PIEMINEKĻIEM
- SANITĀRĀS AIZSARGJOSLAS AP ATKRITUMU UN NOTEKŪDEŅU PĀRSTRĀDES UN UZGLABĀŠANAS VIETĀM
- SANITĀRĀS AIZSARGJOSLAS TERITORĪJA AP KAPSETU
- EKSPĻUĀTĀCIJAS AIZSARGJOSLAS TERITORĪJA AP NAVĪGĀCIJAS TEHNISKAJĪEM LĪDZEKĻIEM
- EKSPĻUĀTĀCIJAS AIZSARGJOSLAS TERITORĪJA GAR ELEKTRISKAJĪEM TĪKĻIEM
- EKSPĻUĀTĀCIJAS AIZSARGJOSLAS TERITORĪJA GAR IELU VAI CEĻU - SARĪKĀMĀ LĪNĪJA
- EKSPĻUĀTĀCIJAS AIZSARGJOSLAS TERITORĪJA GAR AUTOCEĻIEM
- VIRSZEMES ŪDENSĒKĻU VIDĒS UN DABAS RESURSU AIZSARGJOSLAS AIZSARGJOSLAS TERITORĪJA

AIZSARGĀJAMĀS DABAS TERITORĪJAS

- DABAS PIEMINEKĻA TERITORĪJA
- DABAS LIEGUMA TERITORĪJA
- MIKROLIEGUMA TERITORĪJA
- MIKROLIEGUMA BUFERZONAS TERITORĪJA

KULTŪRVĒSTURISKAIS UN DABAS OBJEKTI

- VALSTS AIZSARGĀJAMĀS KULTŪRAS PIEMINEKĻIS
- VĒJĒJAS NOZĪMES KULTŪRVĒSTURISKAIS UN DABAS OBJEKTS
- AIZSARGĀJAMĀS KOKS (DŽKOKS)

ĢEOĒDZISKĀ TĪKLA PUNKTI

- VALSTS ĢEOĒDZISKĀ TĪKLA PUNKTS

RISKA OBJEKTI

- NOTEKŪDEŅU ATKRĪŠANAS IETAISE
- POTENCIĀLI PIESĀRŅOTA VIETA

INŽINIERBŪVJU PUNKTVEIDA OBJEKTI

- PAZĒMES ŪDENS NĒMŠANAS VIETA
- ELEKTRISKO TĪKLU SADEĻES IEKĀRTA

INŽINIERBŪVJU LĪNĪVEIDA OBJEKTI


- 110 KV ELEKTROLĪNĪJA
- 20 KV ELEKTROLĪNĪJA

TRANSPORTA INFRASTRUKTŪRA

- VALSTS GALVENAIS AUTOCEĻS
- VALSTS REĢIONĀLAIS AUTOCEĻS
- VALSTS VIETĒJAIS AUTOCEĻS
- VALSTS AUTOCEĻA BLAKUSCEĻS
- PAŠVALDĪBAS CEĻS
- IELA CEĻS (PILSĒTĀCIEMĀ)
- KOMERSANTA CEĻS
- CITS CEĻS

CITI APZĪMĒJUMI


- NOVADA ROBEŽA
- PAGASTA ROBEŽA
- CIEMA ROBEŽA
- ZEMES VIENĪBAS (KADAISTRA) ROBEŽA
- EKA / BŪVE
- PUBLISKAIS ŪDENIS (PUBLISKAIS EZERS/ UPE)
- KRASTLĪNĪJA
- ŪDENSTECES ASS

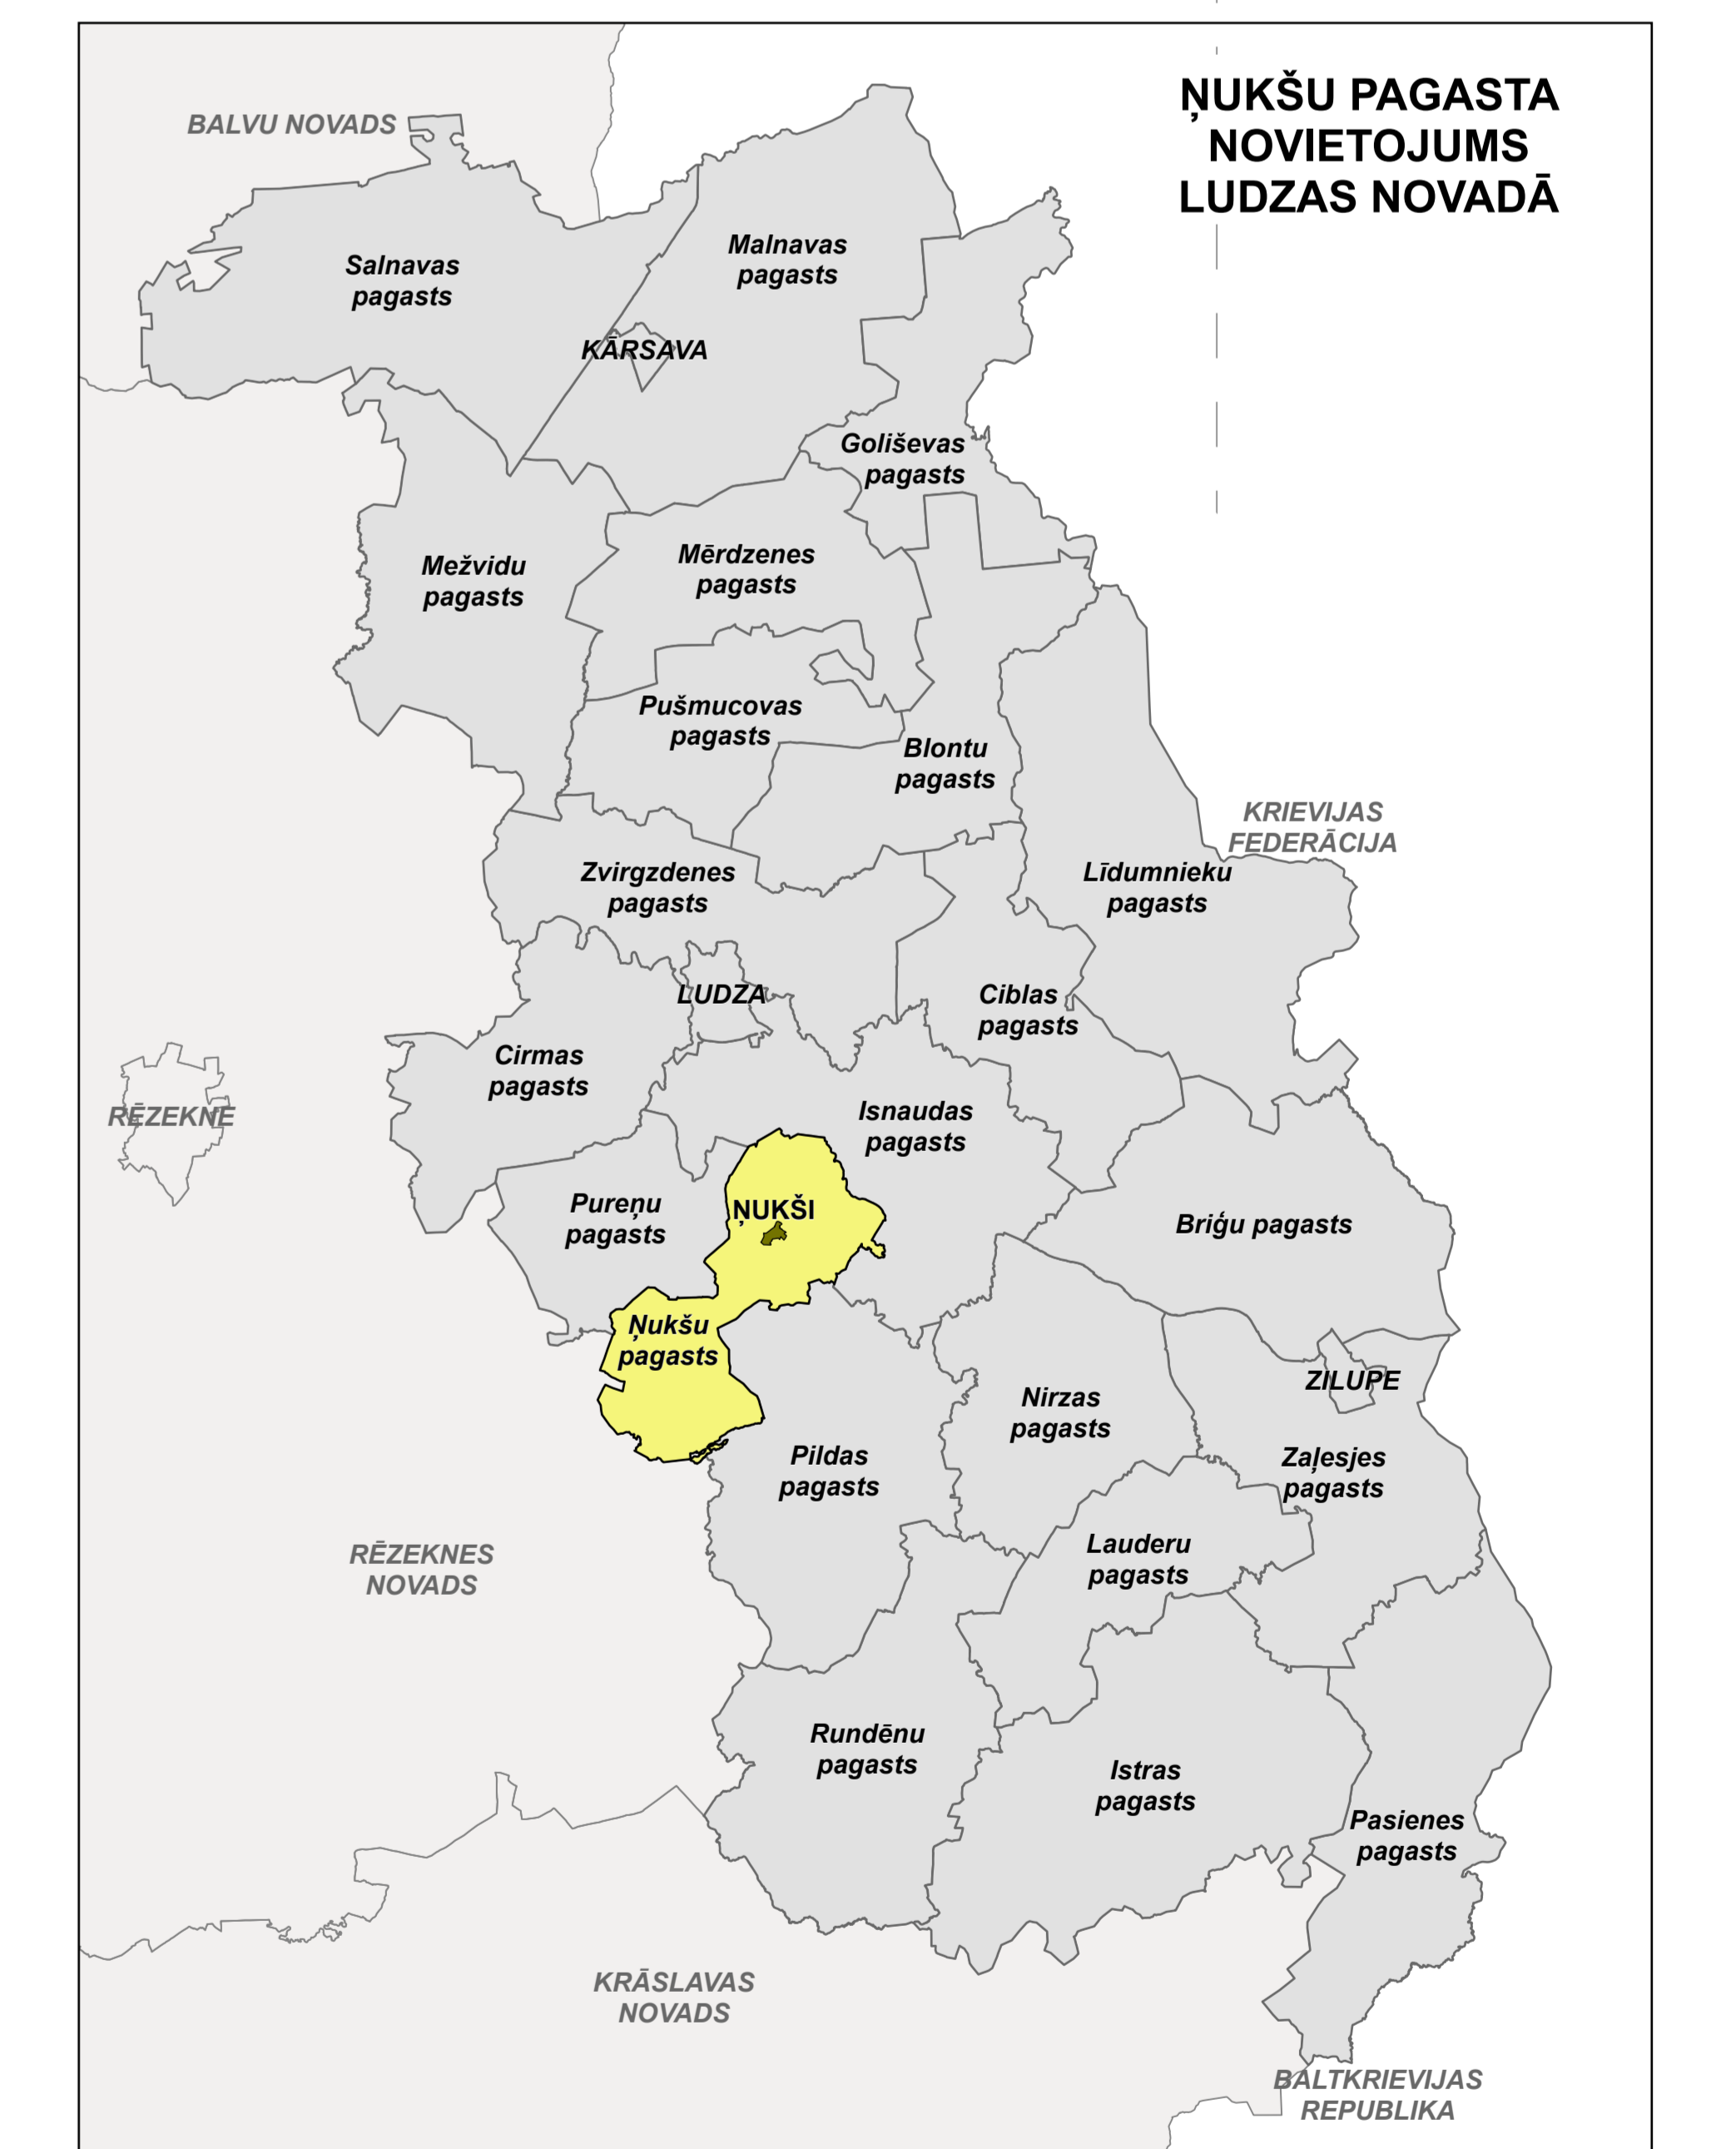

Kartes mērogs 1:10 000 (pagasta teritorija) un 1:5 000 (ciema teritorija)
 Mēroga noteikšana 1:10 000
 Izstrādātājs samazināts

Latvijas koordinātu sistēma (LKS-1992)
 Transversālā Merkatora projekcija (TM-1993)
 Ass meridāns: 24 0'0"E
 Mēroga koeficients: 0,9996
 Atbilstuma mērvienība: metrs
 Koordinātu sistēmas atbilstības punkts: 500 000 m (no ass meridāna) un 0 m (no ekvatora)
 Elpošais: GRS-80
 Atbilstuma starp koordinātu tīklu līnijām apvārt: 5 km, koordinātu tīklu līnijas uzkrāšanās abos tīklu 1:10 000 karšu lēpim

Datā sagatavošana un izstrādāšana:
 Topogrāfiskā kartē mērogs 1:10 000, Latvijas Ģeotekniskā informācijas aģentūra, 2019. gads (4. izdevums) un 2021. gads (4. izdevums DFDD)
 Ortostils kartē mērogs 1:10 000, Latvijas Ģeotekniskā informācijas aģentūra, 2021. gads (7. cīkls)
 Kvalitātes informācija: Valsts Zemes dienests, 2020. gada ziņojums
 Valsts adrešu reģistrs, Valsts Zemes dienests, 2020. gada ziņojums

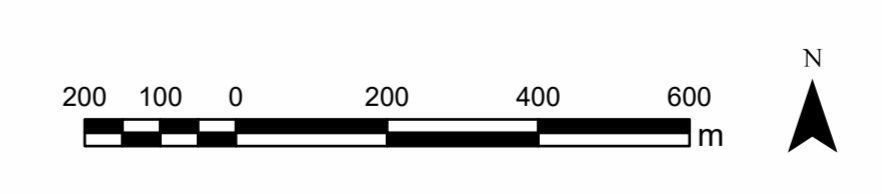

LUDZAS NOVADA NUKŠU PAGASTA TERITORĪJAS FUNKCIONĀLĀ ZONĒJUMA KARTE			
Teritorijas plānojuma izstrādes vadītāja	Vārds, Uzvārds	Datums	Paraksts
Projekta vadītāja, teritorijas plānotāja	Māriete Romanovska		
Teritorijas plānotājs	Līva Meļķe-Tropiņa		
Kartogrāfs	Ivo Narbutis		
	Jānis Ozols		
PASŪTĪTĀJS	IZSTRĀDĀTĀJS		
Ludzas novada pašvaldība Raina iela 16, Ludza, Ludzas novads, LV-5701	SIA "REĢIONĀLĀS PROJEKTI" Rūpniecības iela 32b-2, Rīga, LV-1045		
Tālrunis: +371 65707400	Tālrunis: +371 67320809		
e-pasts: pasts@ludzasnovads.lv	e-pasts: birojs@rp.lv		