


BŪVLAUKUMA SAGATAVOŠANA		
NR.	SPECIFIKĀCIJA	PLATĪBA
1	ESOŠĀ SEGUMA AP PILSDRUPĀM NOSEĢŠANA KOKŠKIEDRU PLĀTNE 8mm PVC PLEVE	620 m2 682 m2 682 m2
2	BŪVĀTĒLES IZGATAVOŠANA UN UZSTĀDĪŠANA	1 gab.
3	TERRORIJAUS NORobežošANA AR PAĢAIDU ŽOGU	657m
4	BEKĀERT INVENTĀRĀIS ŽOGS VAI EKVALENTS	657m
5	2 SĀDŽĪVES (OFISA) KONTEINERU ĪRE	12mēn.
6	2 BIOTUALEŠU ĪRE	12mēn.
7	BŪVGRUŽU KONTEINERĀ (8,5M3) ĪRE	12mēn.
8	BŪVLAUKUMA UZTĪRĒŠANA	12mēn.
9	SASTĀTĪNU UZSTĀDĪŠANA UN DEMONTĀŽA / ĪRE	4297m2/ 12mēn
10	SASTĀTĪNU ZEMĒJUMA IERĪKOŠANA	1 kompl.
11	ŪDENS SKAITĪTĀJS/ ŪDENS PĒLVAOS	1gab./ 70m
12	ELEKTĪRĪBAS SKAITĪTĀJS/ ELEKTROPĒLVAOS	1gab./ 70m
13	CINKOTA TĒRAUDA TROŠE AR STĪPRINĀJUMIEM GALOS	50m
14	KOKMATERIĀLS	0,1m3


uz mūra augsšdaļos 150kg uz m2

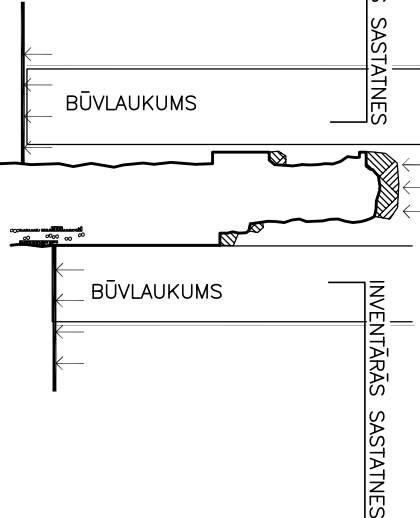

uz pamatnes 1000kg uz m2


### MONTĀŽAS SLODŽU SHĒMA

KOKA KONSTRUKCIJAS BALSTS TĒRAUDA  
TROŠES NOVILKŠANAI PĀRI GRAVAI  
BŪVLAUKUMA PAĢAIDU ŪDENSAPĢADES UN  
ELEKTĪRĪBAS TĪKLUS PIE TROŠES STĪPRINĀT  
AR PLASTMASAS SKAVĀM

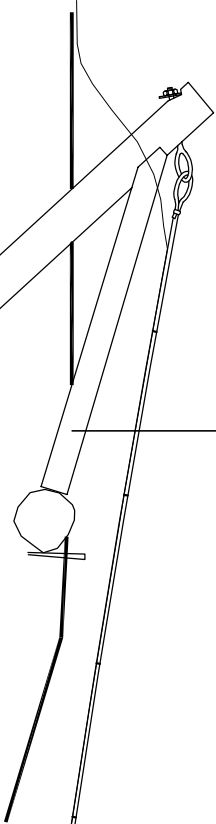

### ŪDENS CAURULES UN ELEKTĪRĪBAS VADA PAĢAIDU NOSTĪPRINĀŠANA PĀRI GRAVAI


L= 45.0 m

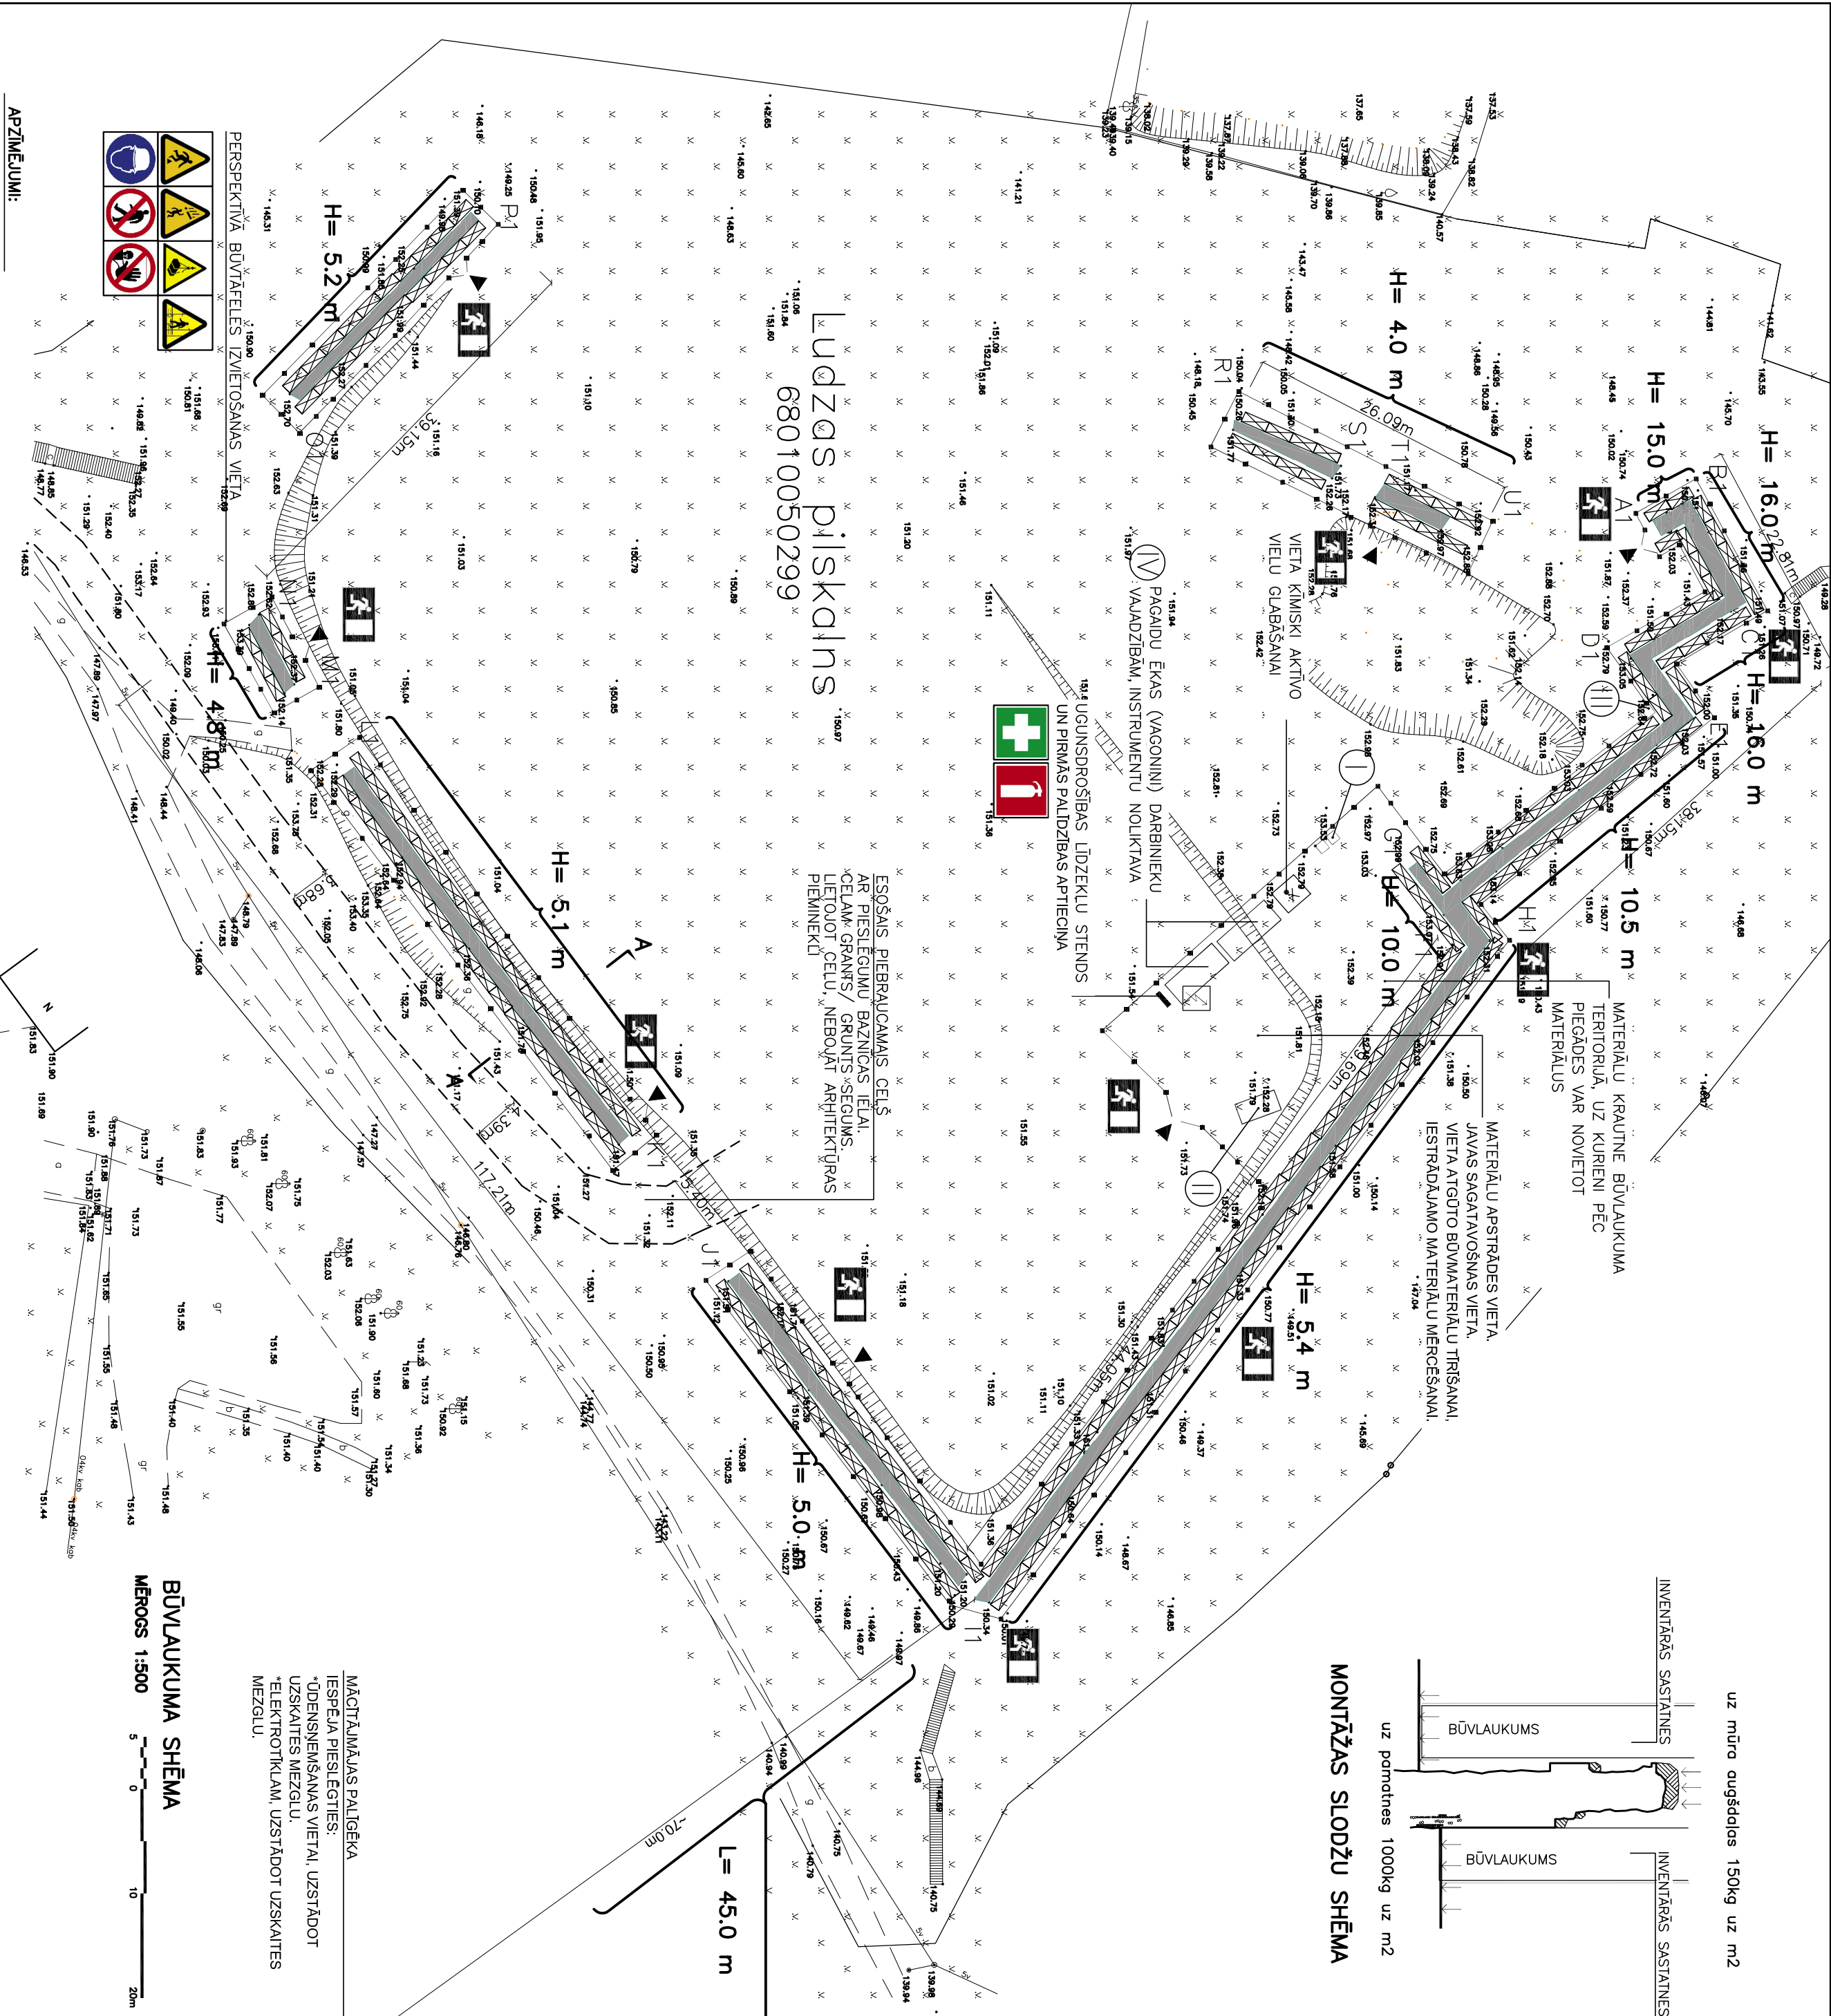

MĀCĪTĀJUMAĻAS PALĪGEKA  
IESPEĻA PIESIEGĪTES:  
-ŪDENSĪNŠĒMĀNAS VIETĀI, UZSTĀDĪT  
UZSKĀITES MEZĢULI.  
-ELEKTROTĪKLĀMI, UZSTĀDĪT UZSKĀITES  
MEZĢULI.

### BŪVLAUKUMA SHĒMA

MĒRROSS 1:500

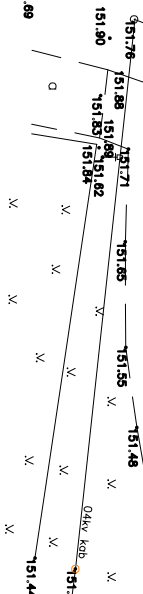

### APZĪMĒJUMI:



ⓘ	BIOTUALETE	⚡	BŪVLAUKUMA ELEKTRO SĀDALE
Ⓐ	BŪVGRUŽU KONTEINERS	⚡	EVAKUĀCIJAS IZEĻA
Ⓐ	LIFTA CĒLTNIS MATERIĀLU PACELŠANAI	⚡	UZSTĀDĀMĀS SASTĪNES
Ⓐ	SĀDŽĪVES (OFISA) KONTEINERI	⚡	ELEKTRO ENERĢIJAS PIESĒĻGUMS
⚡	BŪVLAUKUMA NOZOGĢOLĪJUMS -AR BEKĀERT INVENTĀRO ŽOGU (VAI ANALOĢS)	⚡	IECĒĻA OBJEKĒTĀ
⚡		⚡	ŪDENS ŅEMŠĀNAS VIETĀS

**PĒRĪKŠNES**  
[1] PROJEKĒTA IETVAROS BŪVDARBU ORGANIZĒCIJAS UN SĀGĀTĀVOŠĀNAS DARBĒM NEPIECĒĢŠĀMO  
MATERIĀĻU SPECIFIKĀCIJAS SKAT. LAPĀ DOP-03  
[2] NORĀDĪJUMUMS PAR BŪVLAUKUMA ORGANIZĒŠĀNU UN BŪVDARBU  
VEIKŠĀNU SKATĪT SKAĪRPOĻĒŠĀ APRAKŠTĀ  
IZMANTOTĀMAS SĀSTĪNES, KURĀS ATBILSTĪ LR MK NOTEIKUMIEM NR. 526 "Darbo oizsardzības prasības,  
lietojot darbu aprīkojumu un strādājot augstūnā".  
NEPIECĒŠĀMĀ 2. SĀSTĀTĪNU KLĀSĒ AR EĻAS PLATUMU 700mm  
[3] UZ OBJEKĒTĀM PIEGULOŠO KOMUNIKĀCIJĀU NOSĒĢĒRAMĒTĪRĀM UN KONTROLĀKĀM AZĻĒĢS IZVIETOT GRŪTĪ  
PĀRVEIOTĀJUMS BŪVLAUKUMA IERĪKOJUMA ELEMENTUS (VĀĢONĪNĪJUMS, SĀSTĪNES, BŪVGRUŽU KONTEINERINERUS U.C.)  
[4] BŪVPROJEKĒTĀ BŪVDARBUS IESPĒJĀMS SĀDĀTĪT EĻTĒROS IETĒROJOT ĢĀLVENOS DARBĀ ORGANIZĒJOŠOS  
PRINCĪPUS KĀS NORĀDĪTĪ APRAKSTOS DOP-01, DOP-02 UN RĀSĒJUMĀ DOP-03.  
[5] AUGSTUMA ATZĪMES DOJĀS BALTĪJAS AUGSTĪJUMU SISTĒMĀ, PĒC 2015. ĢĀDĀ IZSTRĀDĀTĀ TOPOĢRĒFĀJAS PLĀNĀ.

30.07.2015	OBJEKĒTS LUDZA, LUDZAS PILSDRUPU KONSERVĀCIJA
DATUMS	PASŪTĪTĀJS LUDZAS NOVADA PĀŠVALDĪBĀ
BŪVPRĒMĀV. ARHITEKTS PĀS.NR.	ALPĒRĪNŠ ALPĒRĪNŠ GĒPĀLVĒJVS
30.07.2015	BŪVLAUKUMA SHĒMA
DATUMS	2015-11-01/2015

ŠĀĻĒ BŪVPROJEKĒTĀ IR IERĪKĪJUMS UN IZSTRĀDĀTĀS MĒRĢĒJUMS DARBS, ATBILSTĪTĀS BŪVLAUKUMA DARBS, ATBILSTĪTĀS BŪVLAUKUMA LEĻTĒRĪJUMĒM NOSĒĢĒJUMĒM.	ŠĀĻĒ BŪVPROJEKĒTĀ IR IERĪKĪJUMS UN IZSTRĀDĀTĀS MĒRĢĒJUMS DARBS, ATBILSTĪTĀS BŪVLAUKUMA DARBS, ATBILSTĪTĀS BŪVLAUKUMA LEĻTĒRĪJUMĒM NOSĒĢĒJUMĒM.
BŪVPROJEKĒTĀ VARDĪJUMS ARTURS LAPĪNŠ (DARBS, UZDEVĢS) 10-0738 (SĒRTĪFĪKĀCIJA NR.)	BŪVPROJEKĒTĀ VARDĪJUMS ARTURS LAPĪNŠ (DARBS, UZDEVĢS) 10-0738 (SĒRTĪFĪKĀCIJA NR.)
30.07.2015	30.07.2015
DATUMS	DATUMS

