

FUNKCIONĀLAIS ZONĒJUMS	
[Yellow]	SAVRUMĀJU APBŪVES TERITORĪJA (DZS)
[Orange]	MAZSTĀVU DZĪVOJAMĀS APBŪVES TERITORĪJA (DZM)
[Red]	PUBLISKĀS APBŪVES TERITORĪJA (P)
[Pink]	PUBLISKĀS APBŪVES TERITORĪJA AR KULTŪRVĒSTURISKA VĒRTĪBU (P1)
[Purple]	JAUKTAS CENTRA APBŪVES TERITORĪJA (JC)
[Light Purple]	RŪPNIECIŠKĀS APBŪVES TERITORĪJA (R1)
[Grey]	TEHNISKĀS APBŪVES TERITORĪJA (TA)
[Light Green]	TEHNISKĀS APBŪVES TERITORĪJA AIZSARDZĪBAS IESTĀŽU DARBĪBAS NODROŠINĀŠANAI (TA1)
[Light Blue]	TRANSPORTA INFRASTRUKTŪRAS TERITORĪJA (TR)
[Light Yellow]	DABAS UN APSTĀDĪJUMU TERITORĪJA (DA)
[Green]	DABAS UN APSTĀDĪJUMU TERITORĪJA KAPSĒTĀM (DA1)
[Light Green]	MEŽU TERITORĪJA (M)
[Light Green]	MEŽU TERITORĪJA PILSĒTĀS UN CIEMOS (M1)
[Light Yellow]	LAUKSAIMNIECĪBAS TERITORĪJA (L)
[Light Yellow]	LAUKSAIMNIECĪBAS TERITORĪJA PILSĒTĀS UN CIEMOS (L1)
[Light Blue]	ŪDEŅU TERITORĪJA (U)

TERITORIJAS AR ĪPAŠIEM NOTEIKUMIEM (TIN)	
[Green]	TERITORĪJA, KURĀ IERĪKO CENTRALIZĒTAS ŪDENSAPGĀDES UN KANALIZĀCIJAS SISTĒMAS (TIN1)
[Red]	TERITORĪJA, KURĀ AIZLIEGTA VEĀJA ELEKTROSTACIJU BŪVniecība (TIN2)
[Orange]	VIETĒJAS NOZĪMES KULTŪRVĒSTURISKĀS TERITORIJAS (TIN4)
[Blue]	AINAVISKI VĒRTĪGA TERITORĪJA (TIN5)
[Green]	AINAVISKI VĒRTĪGA TERITORĪJA AR IERĪBOŽOJUMIEM APMEŽOŠANAI (TIN51)

APGRŪNĪNĀTĀS TERITORIJAS (ZONAS)	
[Pink]	VALSTS AIZSARGĀJAMĀ KULTŪRAS PIEMINEKĻA TERITORĪJA
[Red]	PIEROBEŽAS JOSLA
[Red]	PIEROBEŽA

APGRŪNĪNĀTĀS TERITORIJAS (AIZSARGJOSLAS)	
[Blue]	STINGRA REŽĪMA VIDES UN DABAS RESURSU AIZSARDZĪBAS AIZSARGJOSLAS TERITORĪJA AP ŪDENS NĒMŠANAS VIETĀM
[Blue]	BAKTERIOLOĢISKĀS AIZSARGJOSLAS TERITORĪJA AP ŪDENS NĒMŠANAS VIETĀM
[Blue]	KĪMISKĀS AIZSARGJOSLAS TERITORĪJA AP ŪDENS NĒMŠANAS VIETĀM
[Blue]	VIDES UN DABAS RESURSU AIZSARDZĪBAS AIZSARGJOSLAS (AIZSARDZĪBAS ZONAS) TERITORĪJA AP KULTŪRAS PIEMINEKĻIEM
[Red]	SANITĀRĀS AIZSARGJOSLAS AP ATKRITUMU UN NOTEKŪDEŅU PĀRSTRĀDES UN UZGLABĀŠANAS VIETĀM
[Red]	SANITĀRĀS AIZSARGJOSLAS TERITORĪJA AP KAPSETU
[Red]	DROŠĪBAS AIZSARGJOSLAS TERITORĪJA GAR DZELZCEĻU
[Red]	EKSPLUĀCIJAS AIZSARGJOSLAS TERITORĪJA AP NAVIGĀCIJAS TEHNISKAJĪEM LĪDZEKĻIEM
[Red]	EKSPLUĀCIJAS AIZSARGJOSLAS TERITORĪJA GAR ELEKTRISKĀJĪEM TĪKLIEM
[Red]	EKSPLUĀCIJAS AIZSARGJOSLAS TERITORĪJA GAR DZELZCEĻU
[Red]	EKSPLUĀCIJAS AIZSARGJOSLAS TERITORĪJA GAR IELU VAI CEĻU – SĀRKĀNĀ LĪNIJA
[Red]	EKSPLUĀCIJAS AIZSARGJOSLAS TERITORĪJA GAR AUTOCEĻIEM
[Red]	VIRSZĒMES ŪDENSOBJEKTU VIDES UN DABAS RESURSU AIZSARDZĪBAS AIZSARGJOSLAS TERITORĪJA
[Red]	MEŽU VIDES UN DABAS RESURSU AIZSARDZĪBAS AIZSARGJOSLAS AP PILSĒTAS TERITORĪJU

KULTŪRVĒSTURISKE UN DABAS OBJEKTI	
[Blue]	VALSTS AIZSARGĀJAMĀS KULTŪRAS PIEMINEKLIS
[Blue]	VIETĒJAS NOZĪMES KULTŪRVĒSTURISKAIS UN DABAS OBJEKTS
[Blue]	AINAVISKS CEĻA POSMS

ĢEODĒZISKĀ TĪKLA PUNKTI	
[Blue]	VALSTS ĢEODĒZISKĀ TĪKLA PUNKTS



RISKA OBJEKTI	
[Blue]	NOTEKŪDEŅU ATTĪRĪŠANAS IETAISE
[Blue]	HIDROELEKTROSTACĪJA
[Blue]	POTENCIĀLI PIESĀRŅOTA VIETA

INŽENIERBŪVJU PUNKTVEIDA OBJEKTI	
[Blue]	PAZĒMES ŪDENS NĒMŠANAS VIETA
[Blue]	ELEKTRISKO TĪKLU TRANSFORMATORU APAKŠSTACĪJA
[Blue]	ELEKTRISKO TĪKLU SADALES IEKĀRTA

INŽENIERBŪVJU LĪNIJVEIDA OBJEKTI	
[Blue]	110 KV ELEKTROLĪNIJA
[Blue]	20 KV ELEKTROLĪNIJA

TRANSPORTA INFRASTRUKTŪRA	
[Blue]	VALSTS GALVENAIS AUTOCEĻŠ
[Blue]	VALSTS REĢIONĀLAIS AUTOCEĻŠ
[Blue]	VALSTS VIETĒJĀIS AUTOCEĻŠ
[Blue]	PAŠVALDĪBAS CEĻŠ
[Blue]	IELA, CEĻŠ (PILSĒTĀ/CIEMĀ)
[Blue]	CITS CEĻŠ
[Blue]	DZELZCEĻA LĪNIJA "RĒZEKNE II – ZILUPE – VALSTS ROBEŽĀ"
[Blue]	DZELZCEĻA NODALĪJUMA JOSLA
[Blue]	DZELZCEĻA STACĪJA / PIETURAS PUNKTS
[Blue]	ROBEŽKONTROLES PUNKTS

CITI APZĪMĒJUMI	
[Blue]	NOVADA ROBEŽA
[Blue]	PAGASTA ROBEŽA
[Blue]	PILSĒTAS ROBEŽA
[Blue]	ZEMES VIENĪBAS (KADASTRA) ROBEŽA
[Blue]	EKA / BŪVE
[Blue]	PUBLISKAIS ŪDENIS (PUBLISKAIS EZERS/ UPE)
[Blue]	KRASTA LĪNIJA
[Blue]	ŪDENSTECES ASS

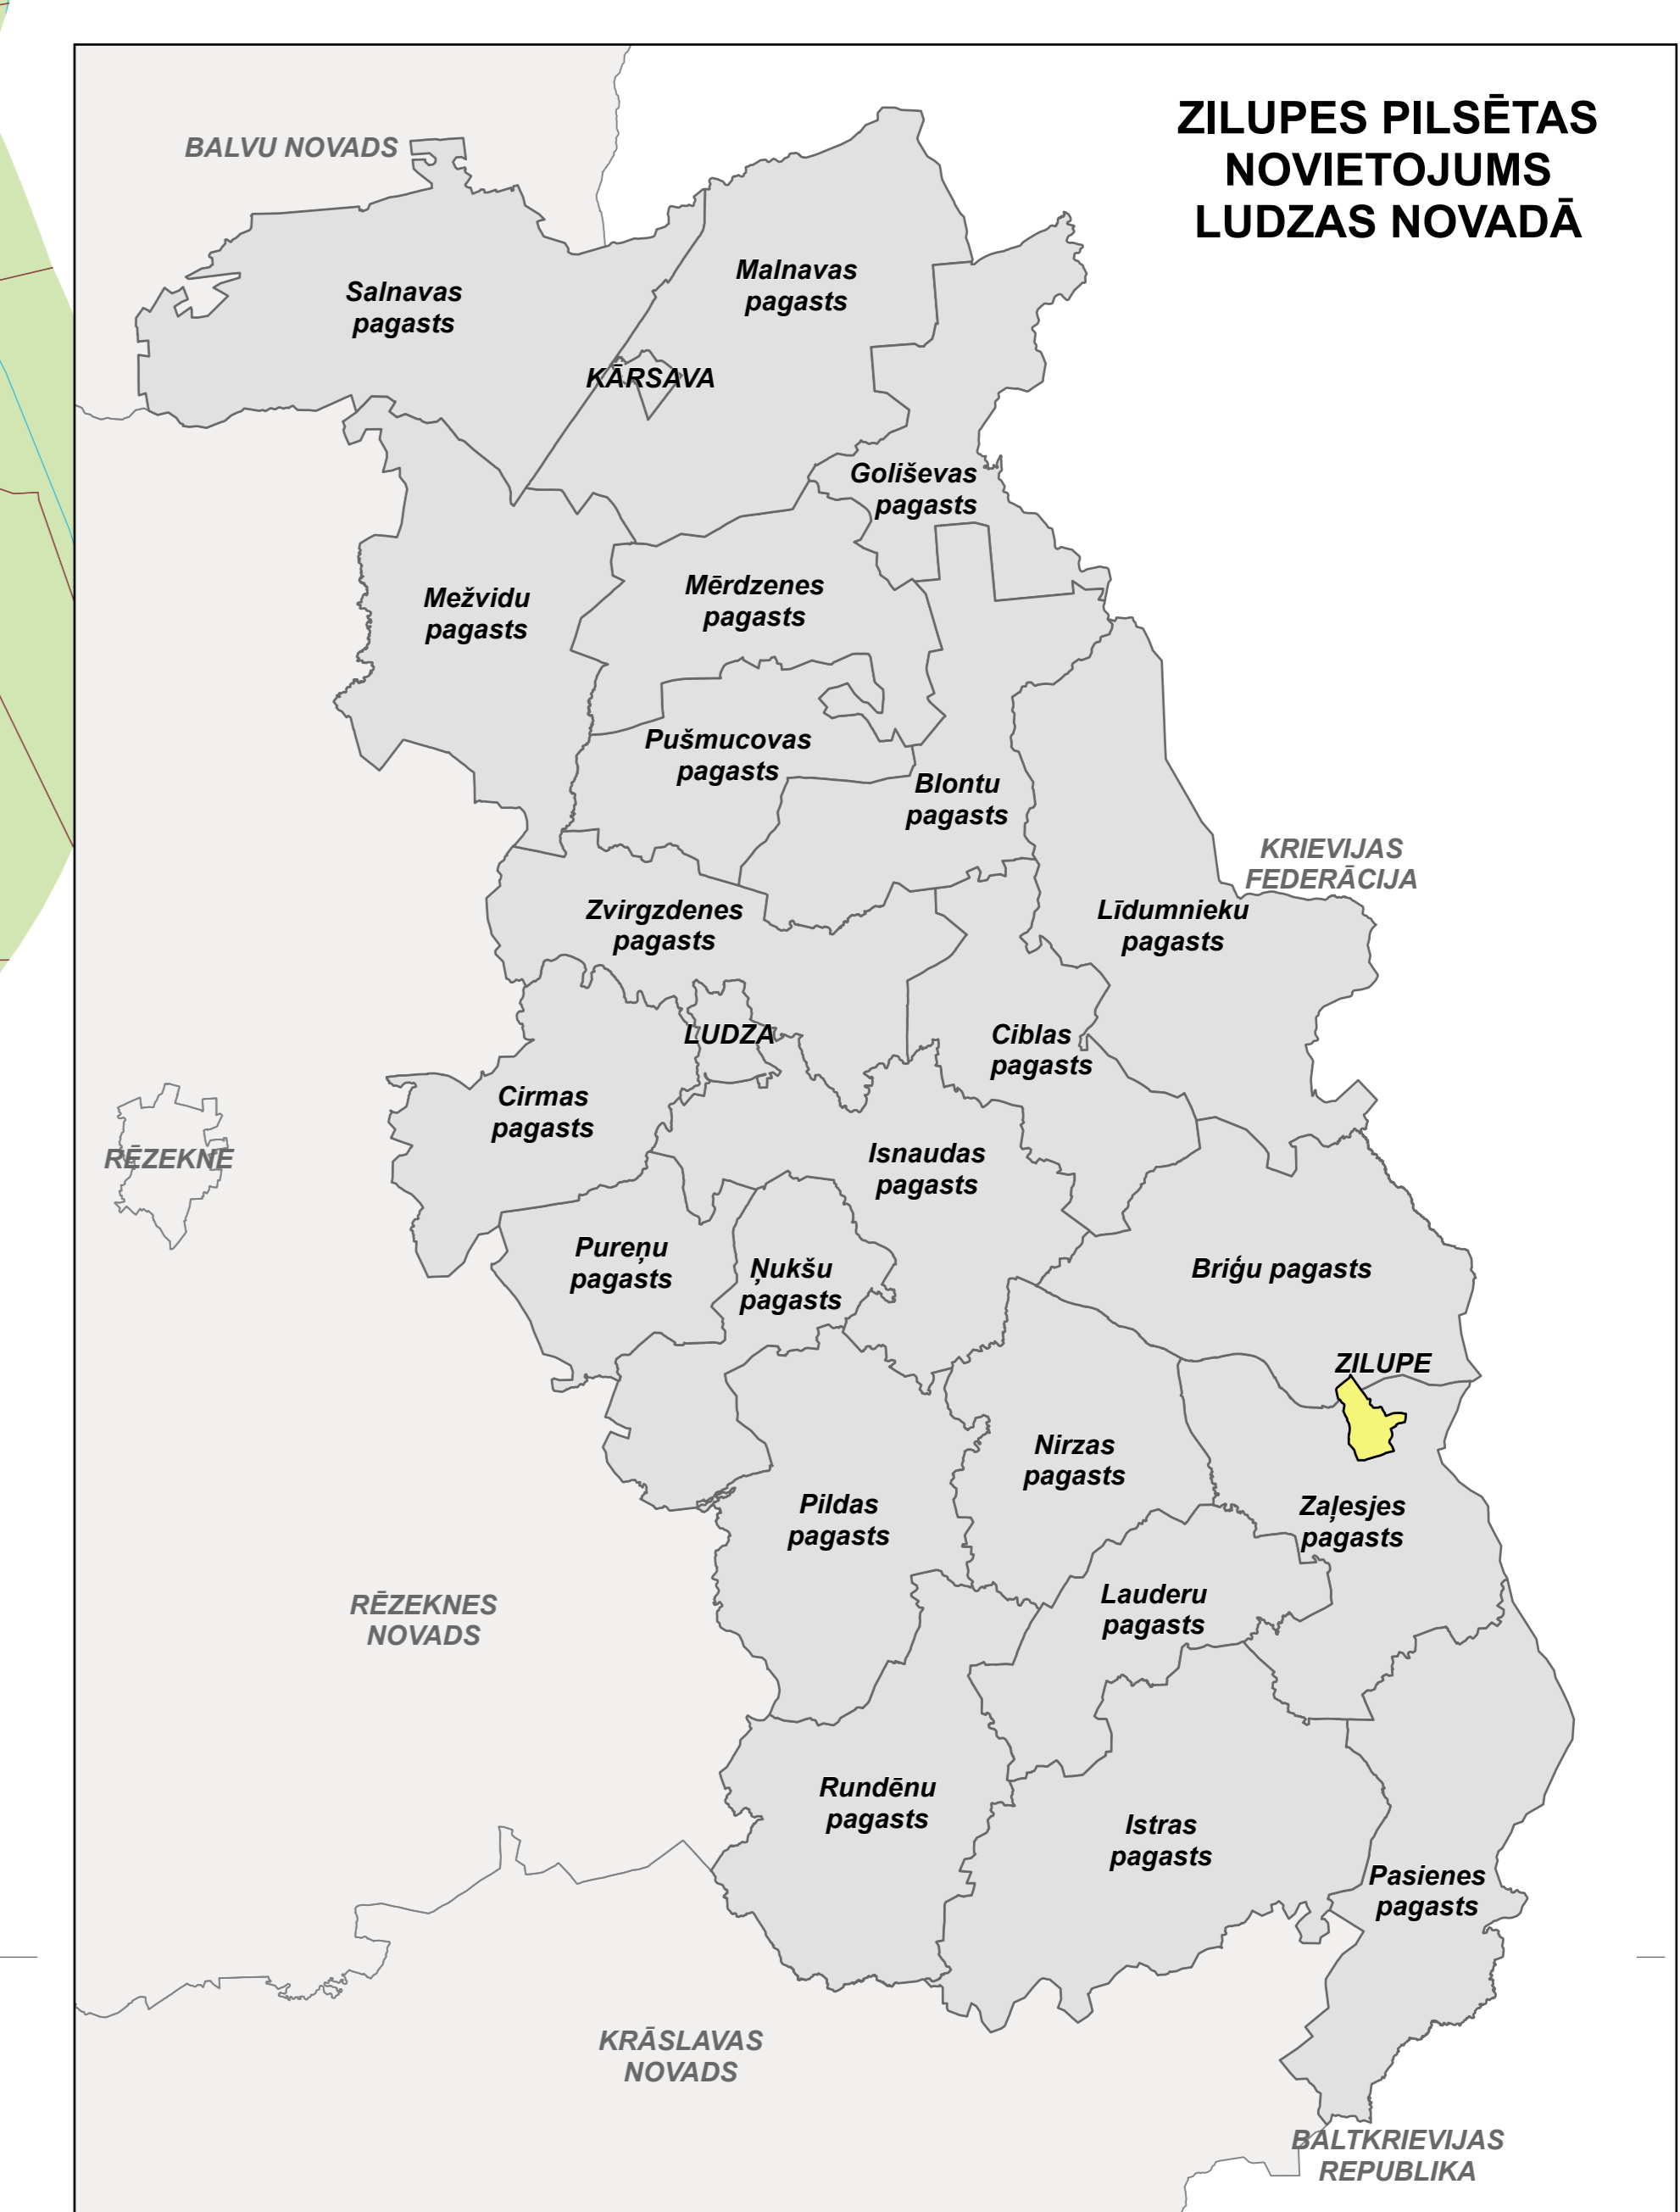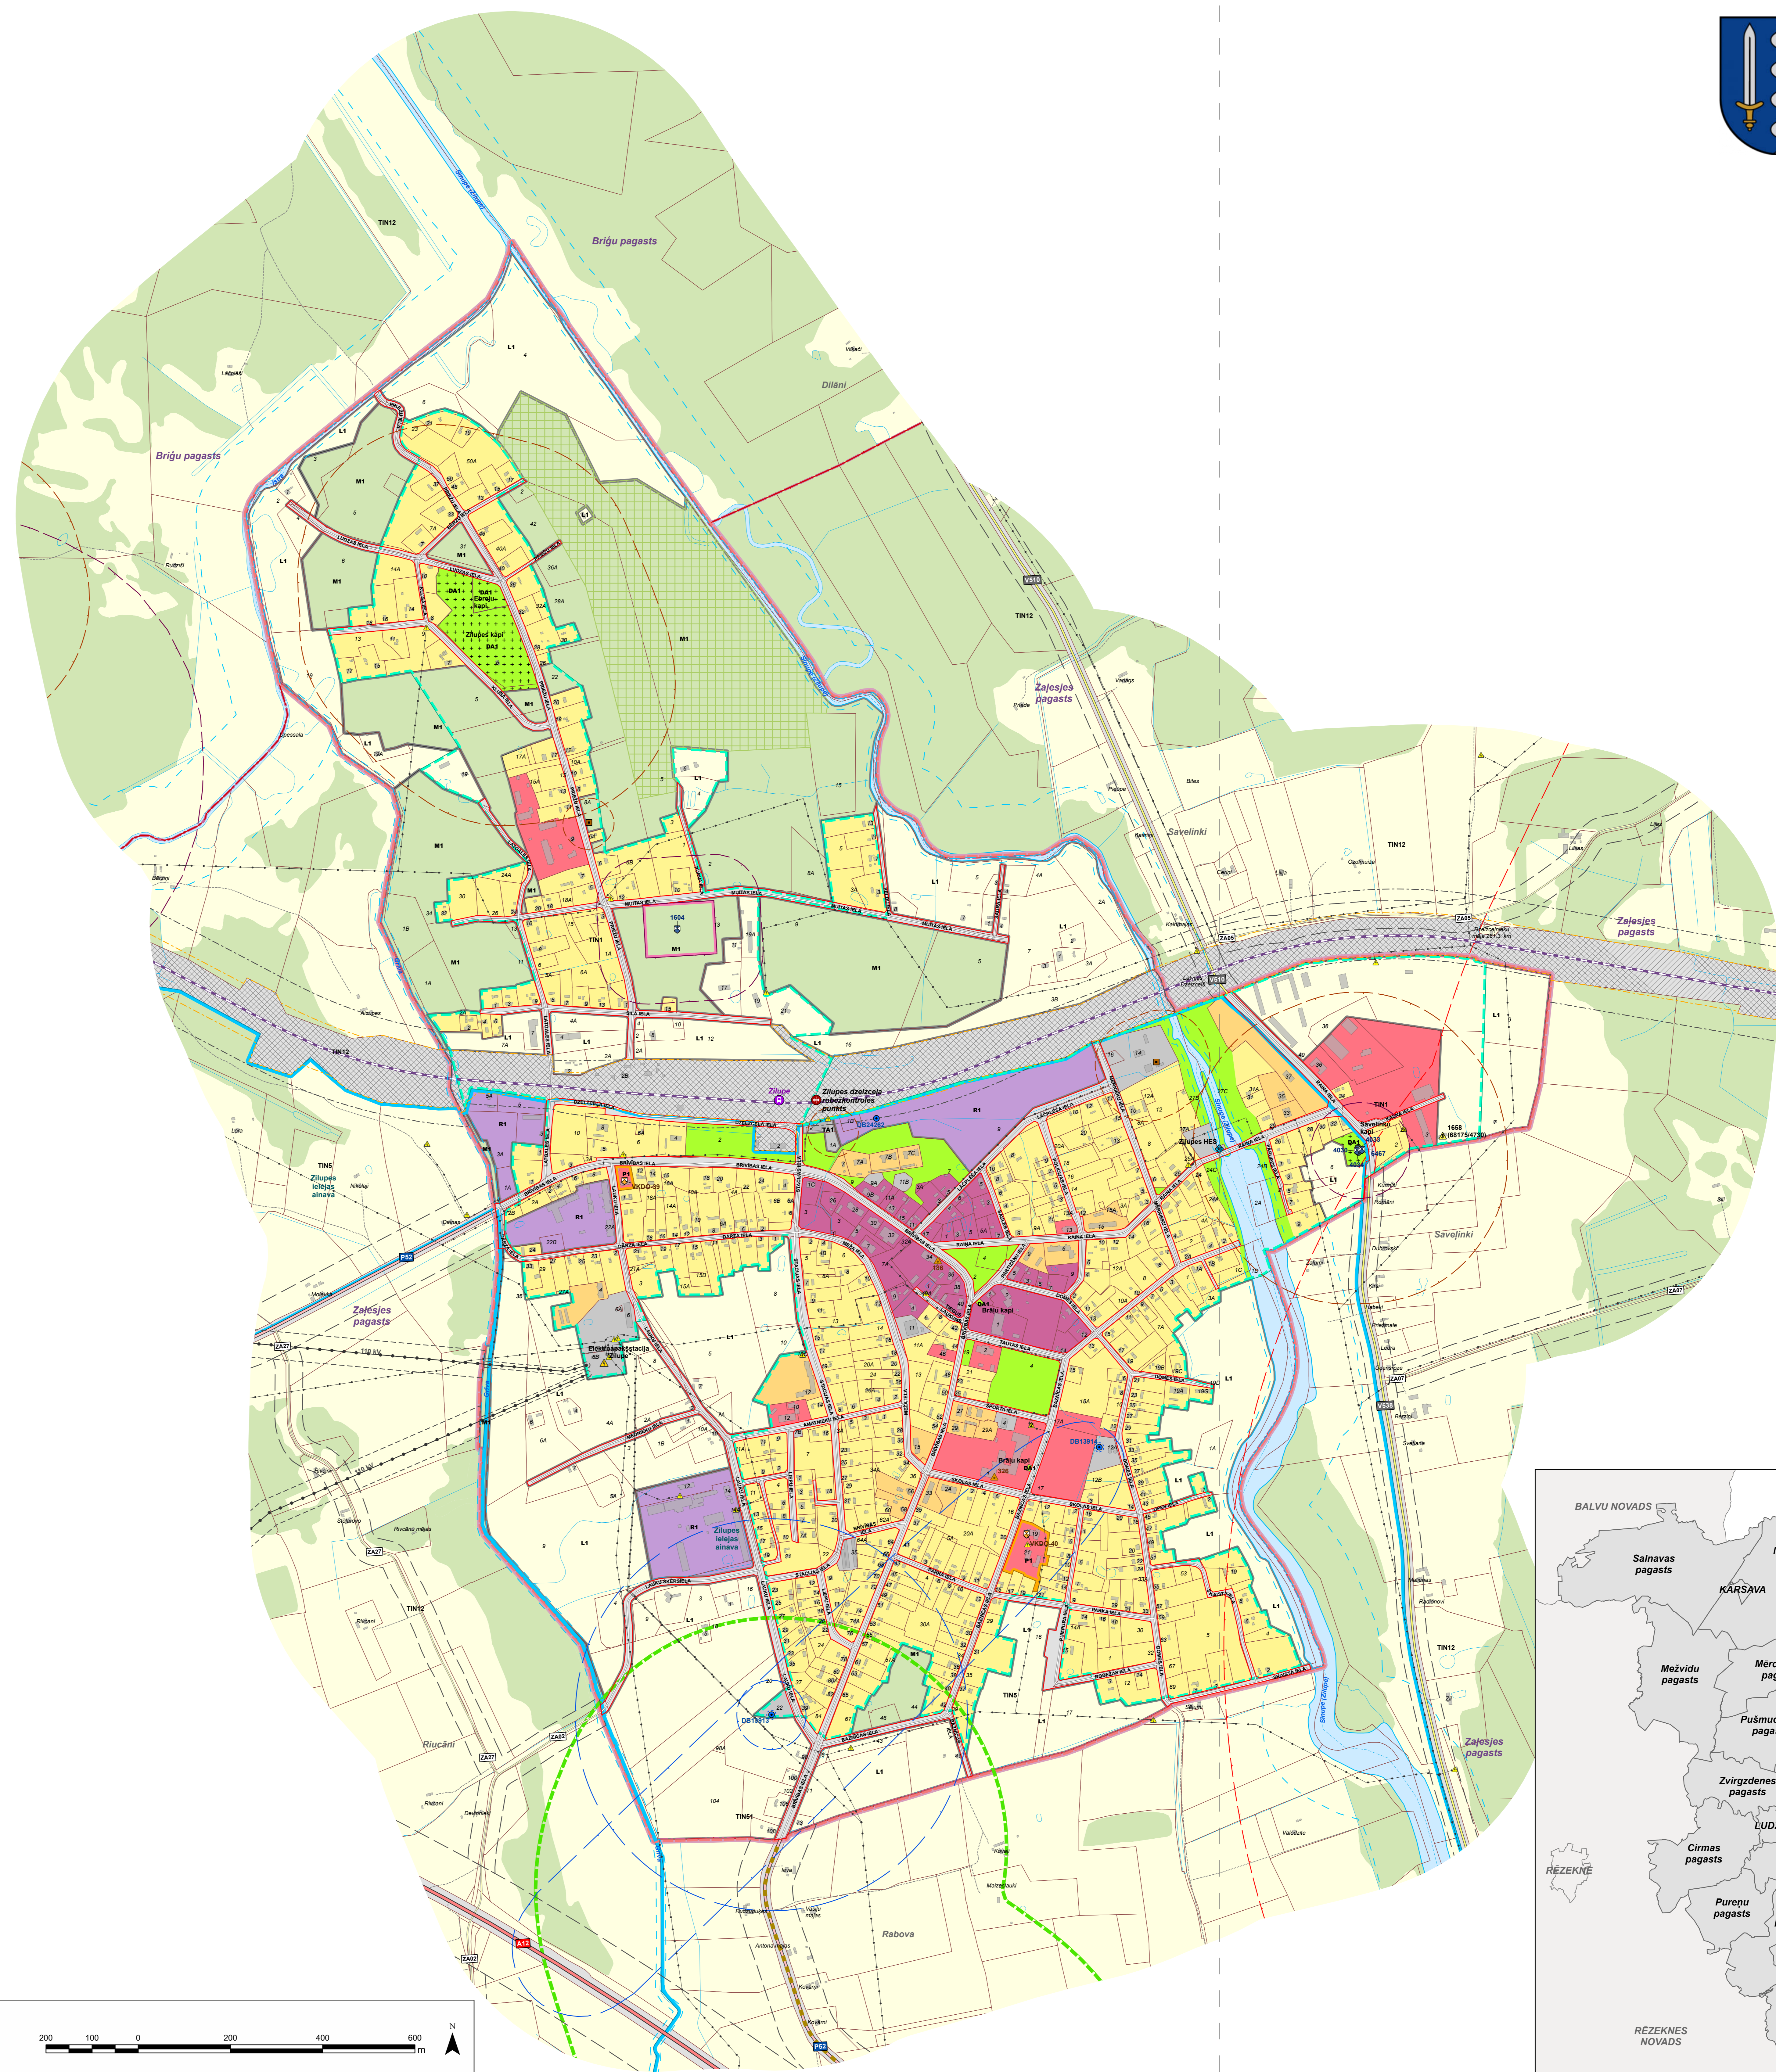

LUDZAS NOVADA ZILUPES PILSĒTAS TERITORIJAS FUNKCIONĀLĀ ZONĒJUMA KARTE			
	Vārds, Uzvārds	Datums	Paraksts
Teritorijas plānojuma izstrādes vadītāja	Māriete Romanovska		
Projekta vadītāja, teritorijas plānotāja	Līva Melķe-Tropiņa		
Teritorijas plānotājs	Ivo Narbutis		
Kartogrāfs	Jānis Ozols		
PASŪTĪTĀJS	IZSTRĀDĀTĀJS		
Ludzas novada pašvaldība Raīņa iela 16, Ludza, Ludzas novads, LV-5701 Tālrunis: +371 65707400 e-pasts: pasts@ludzasnovads.lv	SIA "REĢIONĀLIE PROJEKTI" Rūpniecības iela 32b-2, Rīgā, LV-1045 Tālrunis: +371 67320809 e-pasts: birojs@rp.lv		

Kartes mērogs 1:5 000
Mēroga noteiktība 1:10 000
Izdrukas mērogs samazināts

Latvijas koordinātu sistēma (LKS-1992)
Transversālā Merkatora projekcija (TM-1993)
Ass meridians: 24°00'E
Mēroga koeficients: 0,9996
Attākuma mērvienība: metrs
Koordinātu sistēmas atskaites punkti: 500 000 m (no ass meridiana) un 0 m (no ekvatora)
Elipsoids: GRS-80
Attākums starp koordinātu tīkla līnijām apvidū - 5 km, koordinātu tīkla līnijas uzrādītas atbilstoši 1:10 000 karšu lapām

Datu sagatavošanā izmantots:
Topogrāfiskā karte mērogs 1:10 000, Latvijas Ģeotelpiskā informācijas aģentūra, 2019. gads (4. izdevums) un 2021. gads (4. izdevums DFDD)
Ortofoto karte mērogs 1:10 000, Latvijas Ģeotelpiskā informācijas aģentūra, 2021. gads (7. cikls)
Kadastra informācija, Valsts Zemes dienests, 2026. gada jūlijs
Valsts adrešu reģistrs, Valsts Zemes dienests, 2026. gada jūlijs